

Vom Gemeinderat verabschiedet am: Die Gemeinderatspräsidentin
 Die Gemeinderatschreiberin

Öffentliche Mitwirkung von: bis: Die Gemeinderatschreiberin

Vom Gemeinderat erlassen am: Die Gemeinderatspräsidentin
 Die Gemeinderatschreiberin

Vom Amt für Raumentwicklung und Geoinformation zur Kenntnis genommen am: Der Amtschef

ERT Bauplan AG
 Telefon: Station 10 | 9001 St. Gallen | T +41 81 227 62 82 | info@ert.ch | www.ert.ch

Siedlung

- | Abkürzung | Beschreibung | Karte / Foto |
|-----------|---|--------------|
| S 1.2.1 | Baugelände | [Symbol] |
| S 1.2 | Entwicklungszone Hauptstrasse | [Symbol] |
| S 1.3 | Besondere Platzsituation | [Symbol] |
| S 1.4 | Entwicklungszone Dorfmitte | [Symbol] |
| S 1.6 | Entwicklungszone Wohnen hohe Dichte | [Symbol] |
| S 1.7 | Entwicklungszone Mischnutzung hohe Dichte | [Symbol] |
| S 3.1 | Entwicklungszone Siedler - Bad Balgach | [Symbol] |
| S 3.1.4 | Standort öffentliche Nutzung | [Symbol] |
| S 4.2.2 | Erweiterung Arbeitsgebiet Wegen | [Symbol] |
| S 5.5 | Erweiterung Freizeitanlage | [Symbol] |
| S 5.7 | Überprüfung Freizeitgebiet / Freizeitgebiet neu | [Symbol] |
| S 6.1.2 | Empfindliche Gebiete, prägende Vorgartenstruktur | [Symbol] |
| S 6.2.2 | Hitzegespasste Siedlungsstruktur - Sicherung des klimatischen Systems | [Symbol] |
| S 6.1.3 | Siedlungsrandaufwertung | [Symbol] |
| S 6.3 | Gebiet mit Sondernutzungsplan | [Symbol] |
| S 7.1 | Ordnungsschutzgebiet / Überprüfung Ordnungsgebiet | [Symbol] |
| S 5.6 | Ausbau / Erweiterung Schule | [Symbol] |
| S 5.6 | Spiel- und Begegnungsplatz und öffentlicher Freiraum | [Symbol] |
| S 5.6 | Planungsgebiet Sonnenberg | [Symbol] |

Landschaft




- | Abkürzung | Beschreibung | Karte / Foto |
|-----------|-------------------------------------|--------------|
| L 1.2.2 | Landwirtschaftsgebiet | [Symbol] |
| L 1.3.2 | Fruchtigkeitszone | [Symbol] |
| L 1.1.2 | Naturschutzgebiet Hochstamm | [Symbol] |
| L 1.1.2 | Ökologische Vernetzung | [Symbol] |
| S 3.1.3 | Landchaftsanker | [Symbol] |
| L 1.1.1 | Grünstruktur | [Symbol] |
| L 1.1.3 | Reifflächen | [Symbol] |
| S 4.1 | Ökologische Ersatzmassnahmen | [Symbol] |
| L 2.1.2.2 | Flussgewässer / Gewässerumfestigung | [Symbol] |
| L 2.2 | Eindämmung Flussgewässer | [Symbol] |
| L 2.2 | Freizeitgebiet Retentionstank | [Symbol] |
| L 2.2 | Freizeitgebiet Notversickerung | [Symbol] |

Verkehr

- | Abkürzung | Beschreibung | Karte / Foto |
|-----------|--|--------------|
| V 1.2.1 | Strassenraumgestaltung | [Symbol] |
| V 1.1.2 | Entschleunigung Zentrum Hauptstrasse optimieren | [Symbol] |
| V 1.1.2 | Kochstrassen | [Symbol] |
| V 1.3 | Entschleunigung | [Symbol] |
| V 1.3 | Tempo 30 Zone | [Symbol] |
| V 2.1.2 | Fusswegverbindung Siedler - Bahnhof Hauptstrasse | [Symbol] |
| V 2.1.3 | Aufwertung Langsamverkehrsanbindung Ziegliweg | [Symbol] |
| V 2.1.1 | Fuss- und Wanderwegnetz | [Symbol] |
| V 2.2 | Velowegnetz / Konstruktive Velo Agglomerationsprogramm | [Symbol] |
| V 2.2.3 | Massnahmen Konstruktive Velo Agglomerationsprogramm | [Symbol] |
| V 2.2.3 | Unterirdische Parkierungsanlage | [Symbol] |

Hinweise

- | | |
|----------|--------------------------|
| [Symbol] | Gemeindegrenze |
| [Symbol] | Wald |
| [Symbol] | Hochspannungsfreileitung |

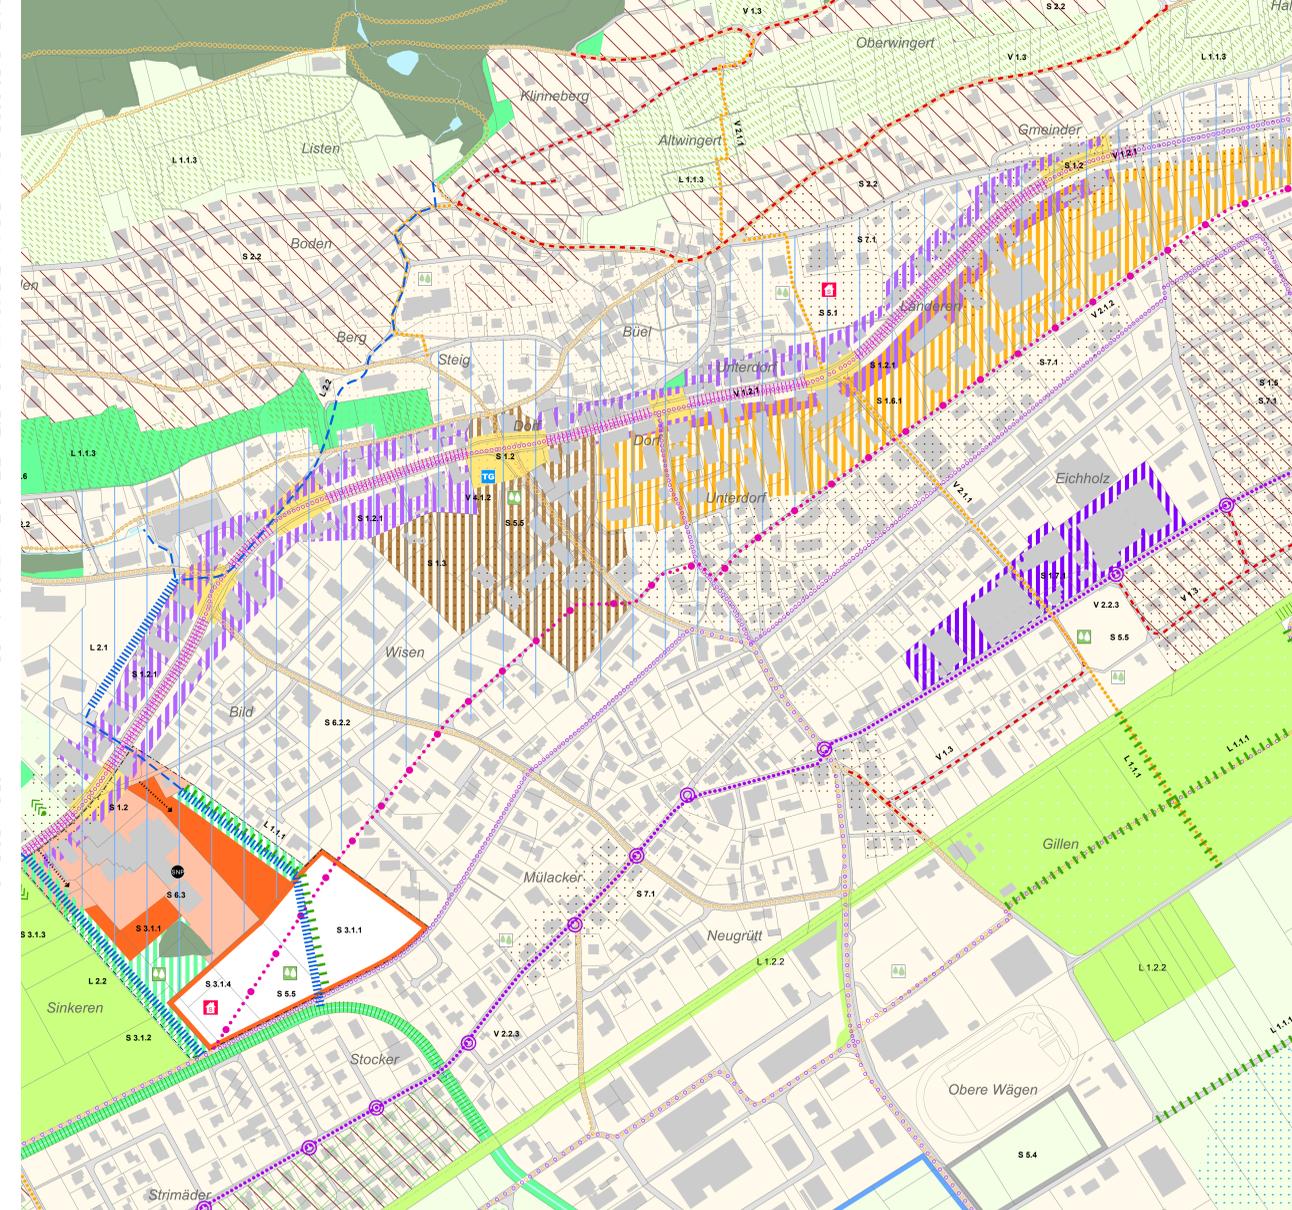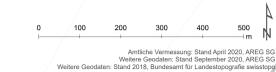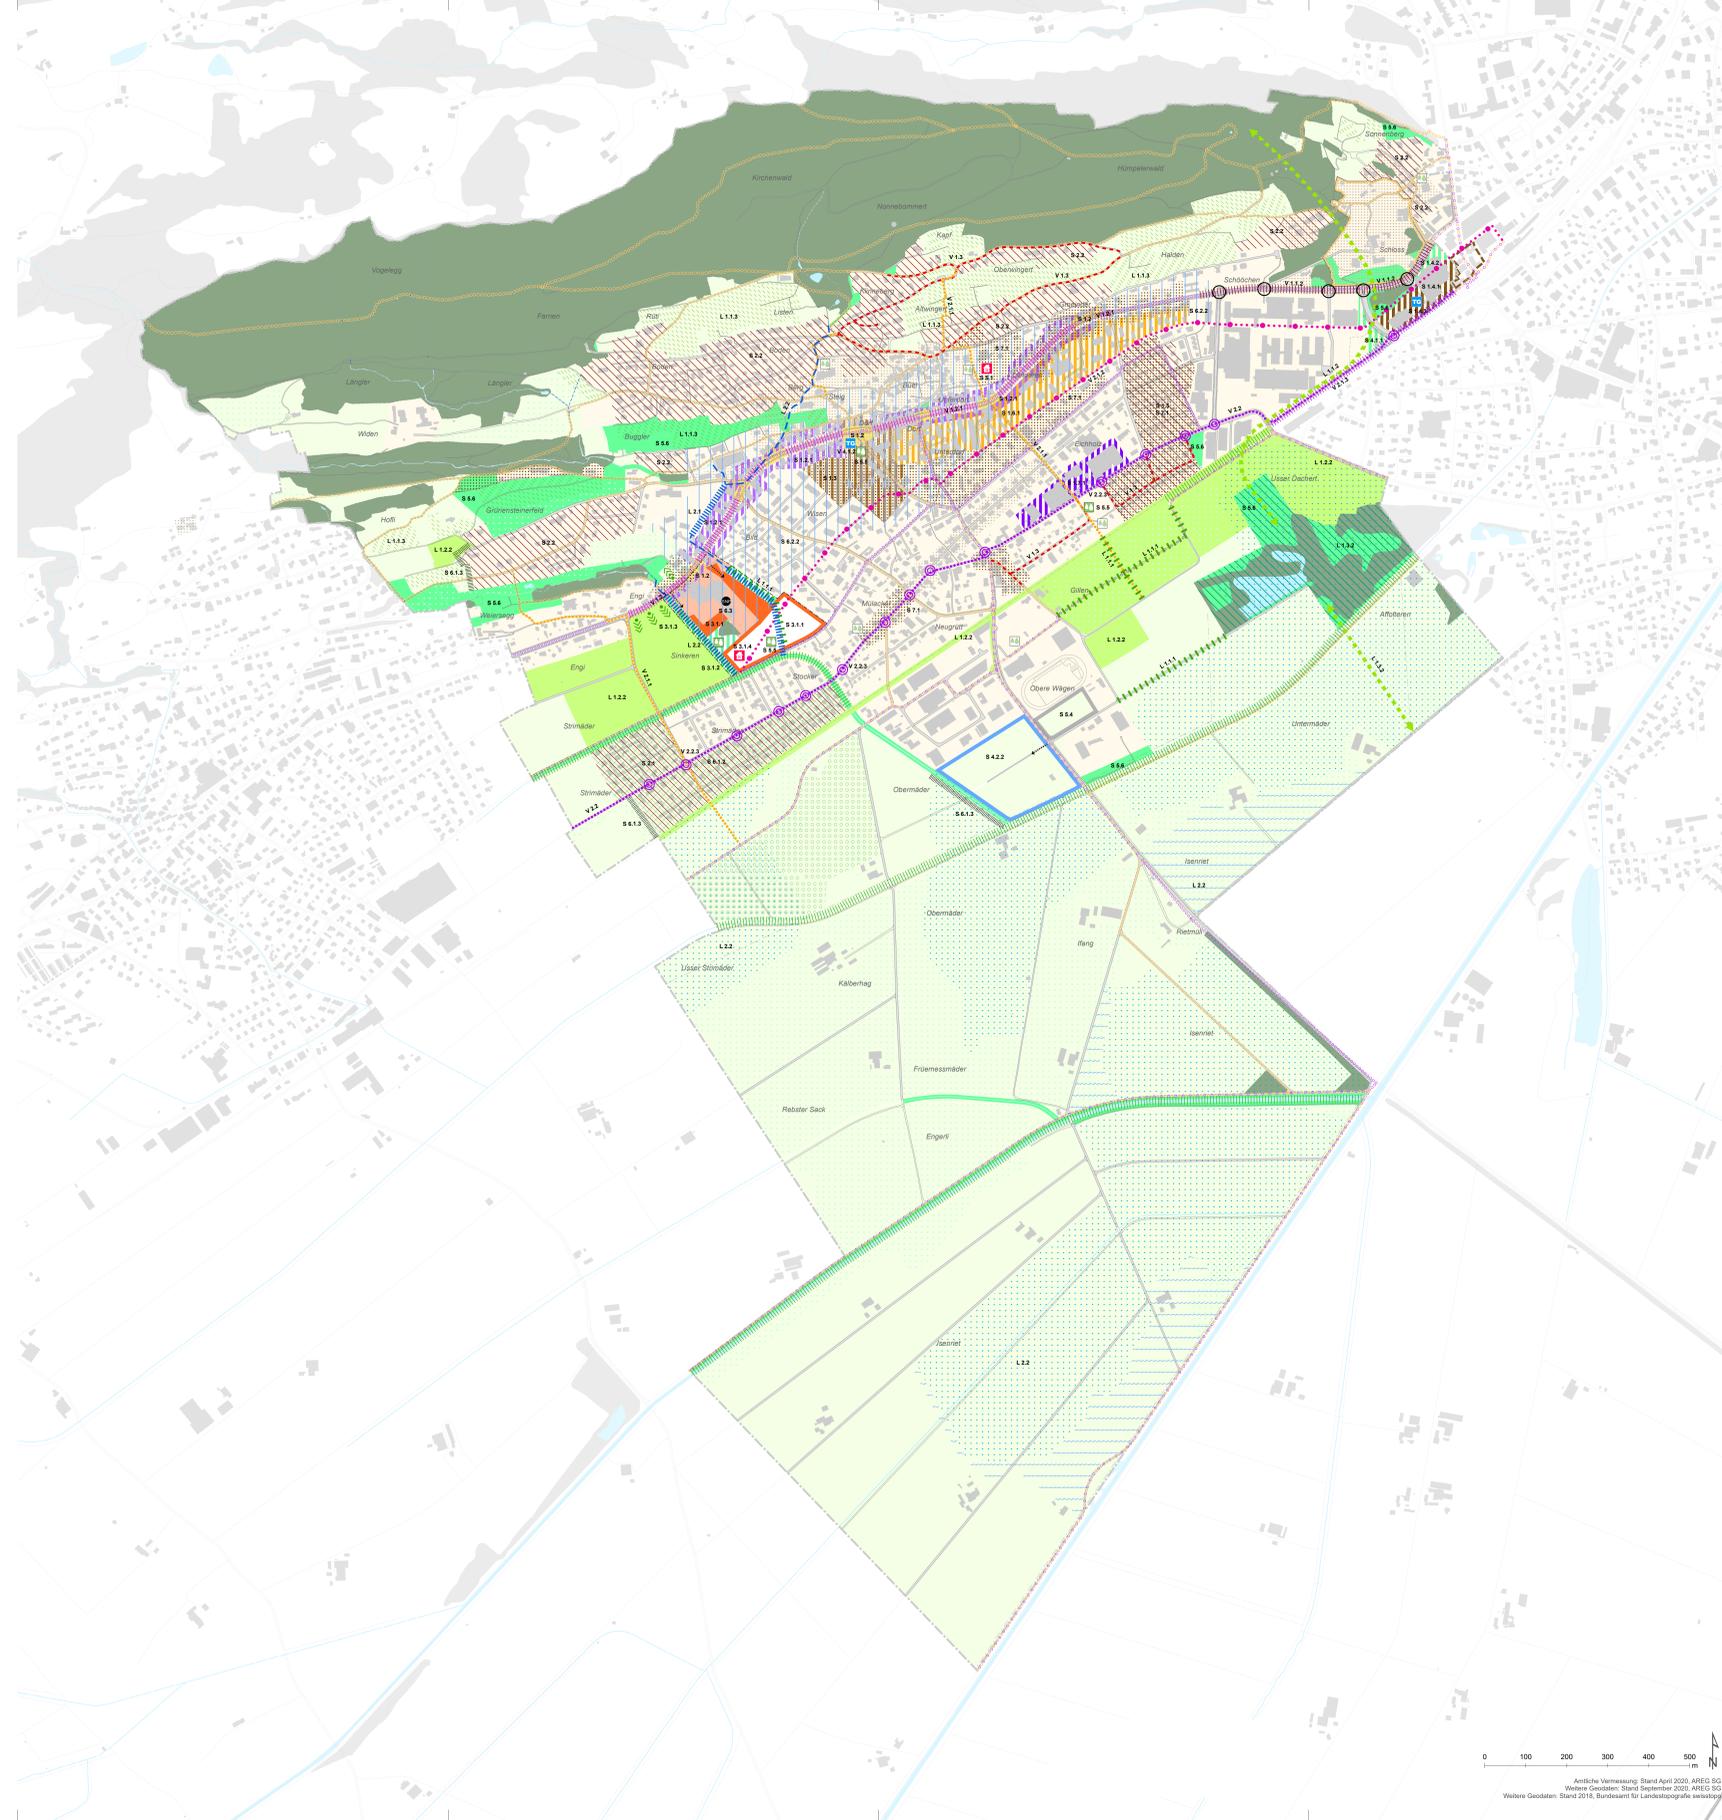

Ämliche Vermessung, Stand April 2020, AREG SG
 Weitere Geodaten: Stand September 2020, AREG SG
 Weitere Geodaten: Stand 2018, Bundesamt für Landschafts- und Wasserbau