


Kanton St. Gallen

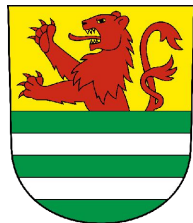

Gemeinde Balgach

Offenlegung Eberliswisbach

Balgach

Abschnitt GN10 0.000 km - 0.350 km

Brücke Sântistrasse
Detailplan 1:100

Genehmigungsvermerke

Vom Gemeinderat Balgach erlassen am

öffentlich aufgelegt vom

Gemeindepräsidentin

Silvia Troxler

Vom Amt für Wasser und Energie des Kantons St.Gallen genehmigt am

bis

Ratsschreiberin

Susana Jevremovic

Ausfertigung für

Studie

Vorprojekt

Auflageprojekt

Ausführungsprojekt

Abschlussakten

Projektverfasser

gruner

Gruner Schweiz AG
Taastrasse 1, CH-9113 Degersheim
T: +41 71 372 50 10, F: +41 71 372 50 19
Web: www.gruner.ch

Projekt Nr.

02.073

Plan Nr.

310-1

Beilage Nr.

13

Entw.

sta

Gez.

belu

Gepr.

sta


Datum

15.06.2022

Format 30 x 84

0.25 m2

Situation 1 : 100

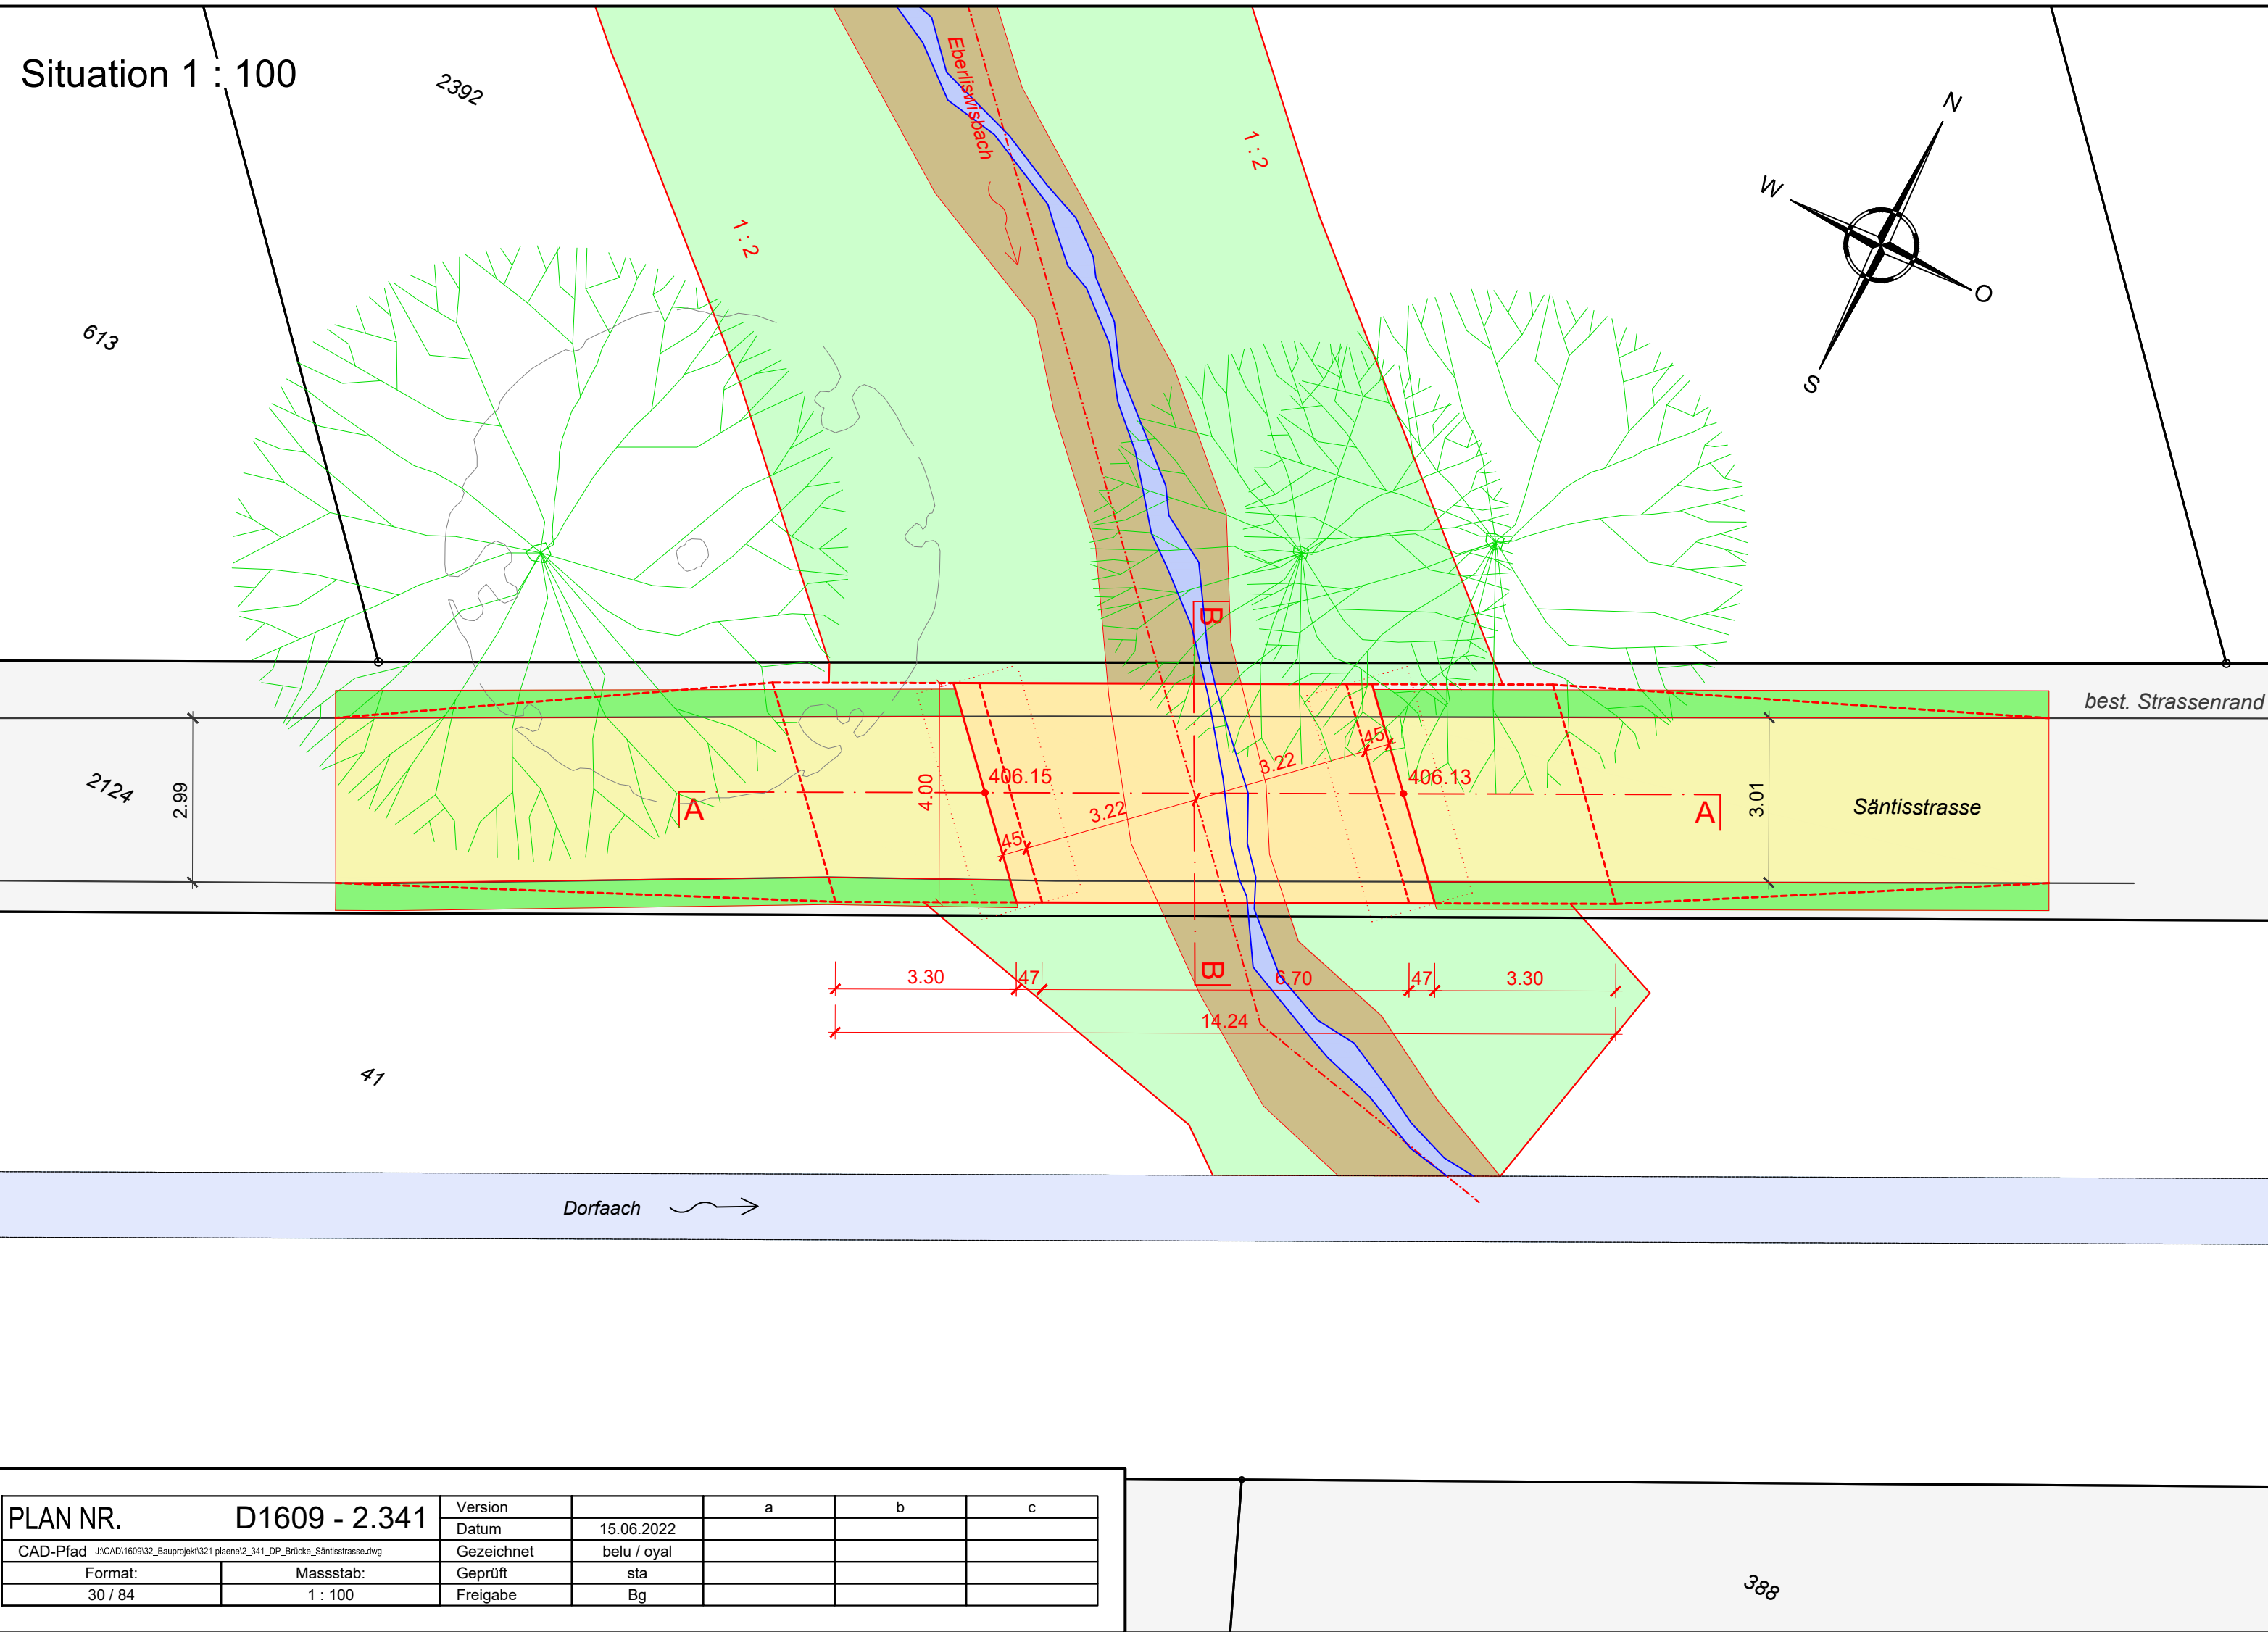

PLAN NR.

D1609 - 2.341

Version

Datum

Gezeichnet

Geprüft

Freigabe

15.06.2022

belu / oyal

sta

Bg

a

b

c

CAD-Pfad

J:\CAD\1609\32_Bauplan\321\plan\2_341_DP_Bridge_Santistrasse.dwg


Format:

30 / 84

Massstab:

1 : 100

Längsschnitt A - A 1 : 100

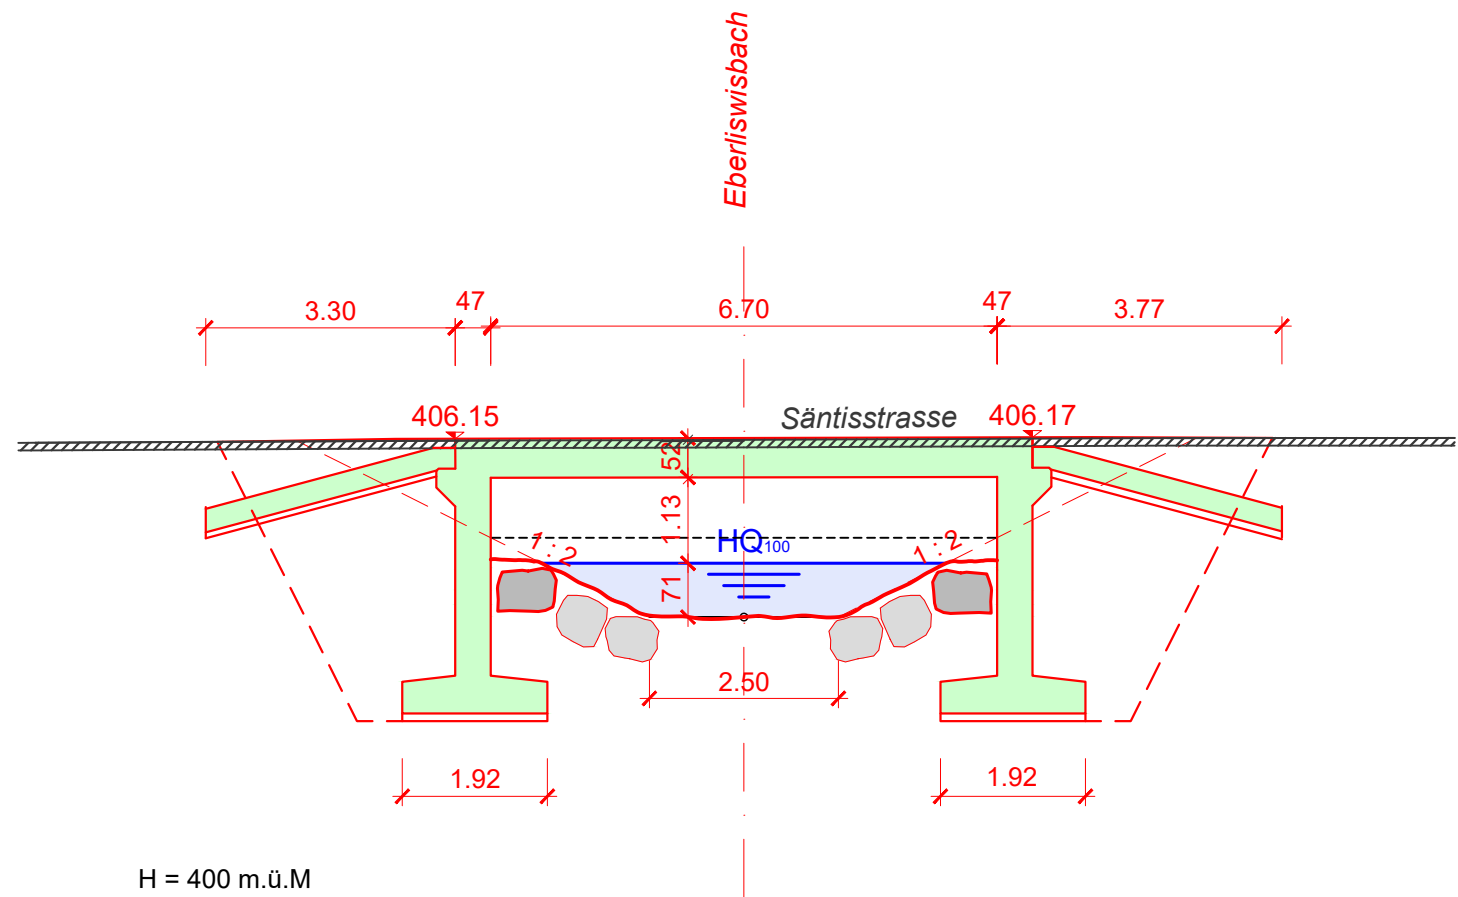

Querschnitt B - B 1 : 100

