

Kanton St. Gallen



Gemeinde Balgach

Offenlegung Eberliswisbach

Balgach

Abschnitt GN10 0.000 km - 0.350 km

Übersichtsplan 1:25'000

Genehmigungsvermerke

Vom Gemeinderat Balgach erlassen am

öffentlich aufgelegt vom

Gemeindepräsidentin

Silvia Troxler

Vom Amt für Wasser und Energie des Kantons St.Gallen genehmigt am

bis

Ratsschreiberin

Susana Jevremovic


Ausfertigung für

Projekt Nr.
02.073
Plan Nr.
301-1
Beilage Nr.
1

Studie
Vorprojekt
Auflageprojekt
Ausführungsprojekt
Abschlussakten

Projektverfasser
gruner
Gruner Schweiz AG
Taastrasse 1, CH-9113 Degersheim
T: +41 71 372 50 10, F: +41 71 372 50 19
Web: www.gruner.ch

Entw.	Gez.	Gepr.	Datum
sta	oyal	Bg	15.06.2022
Format 30 x 42		0.19 m2	

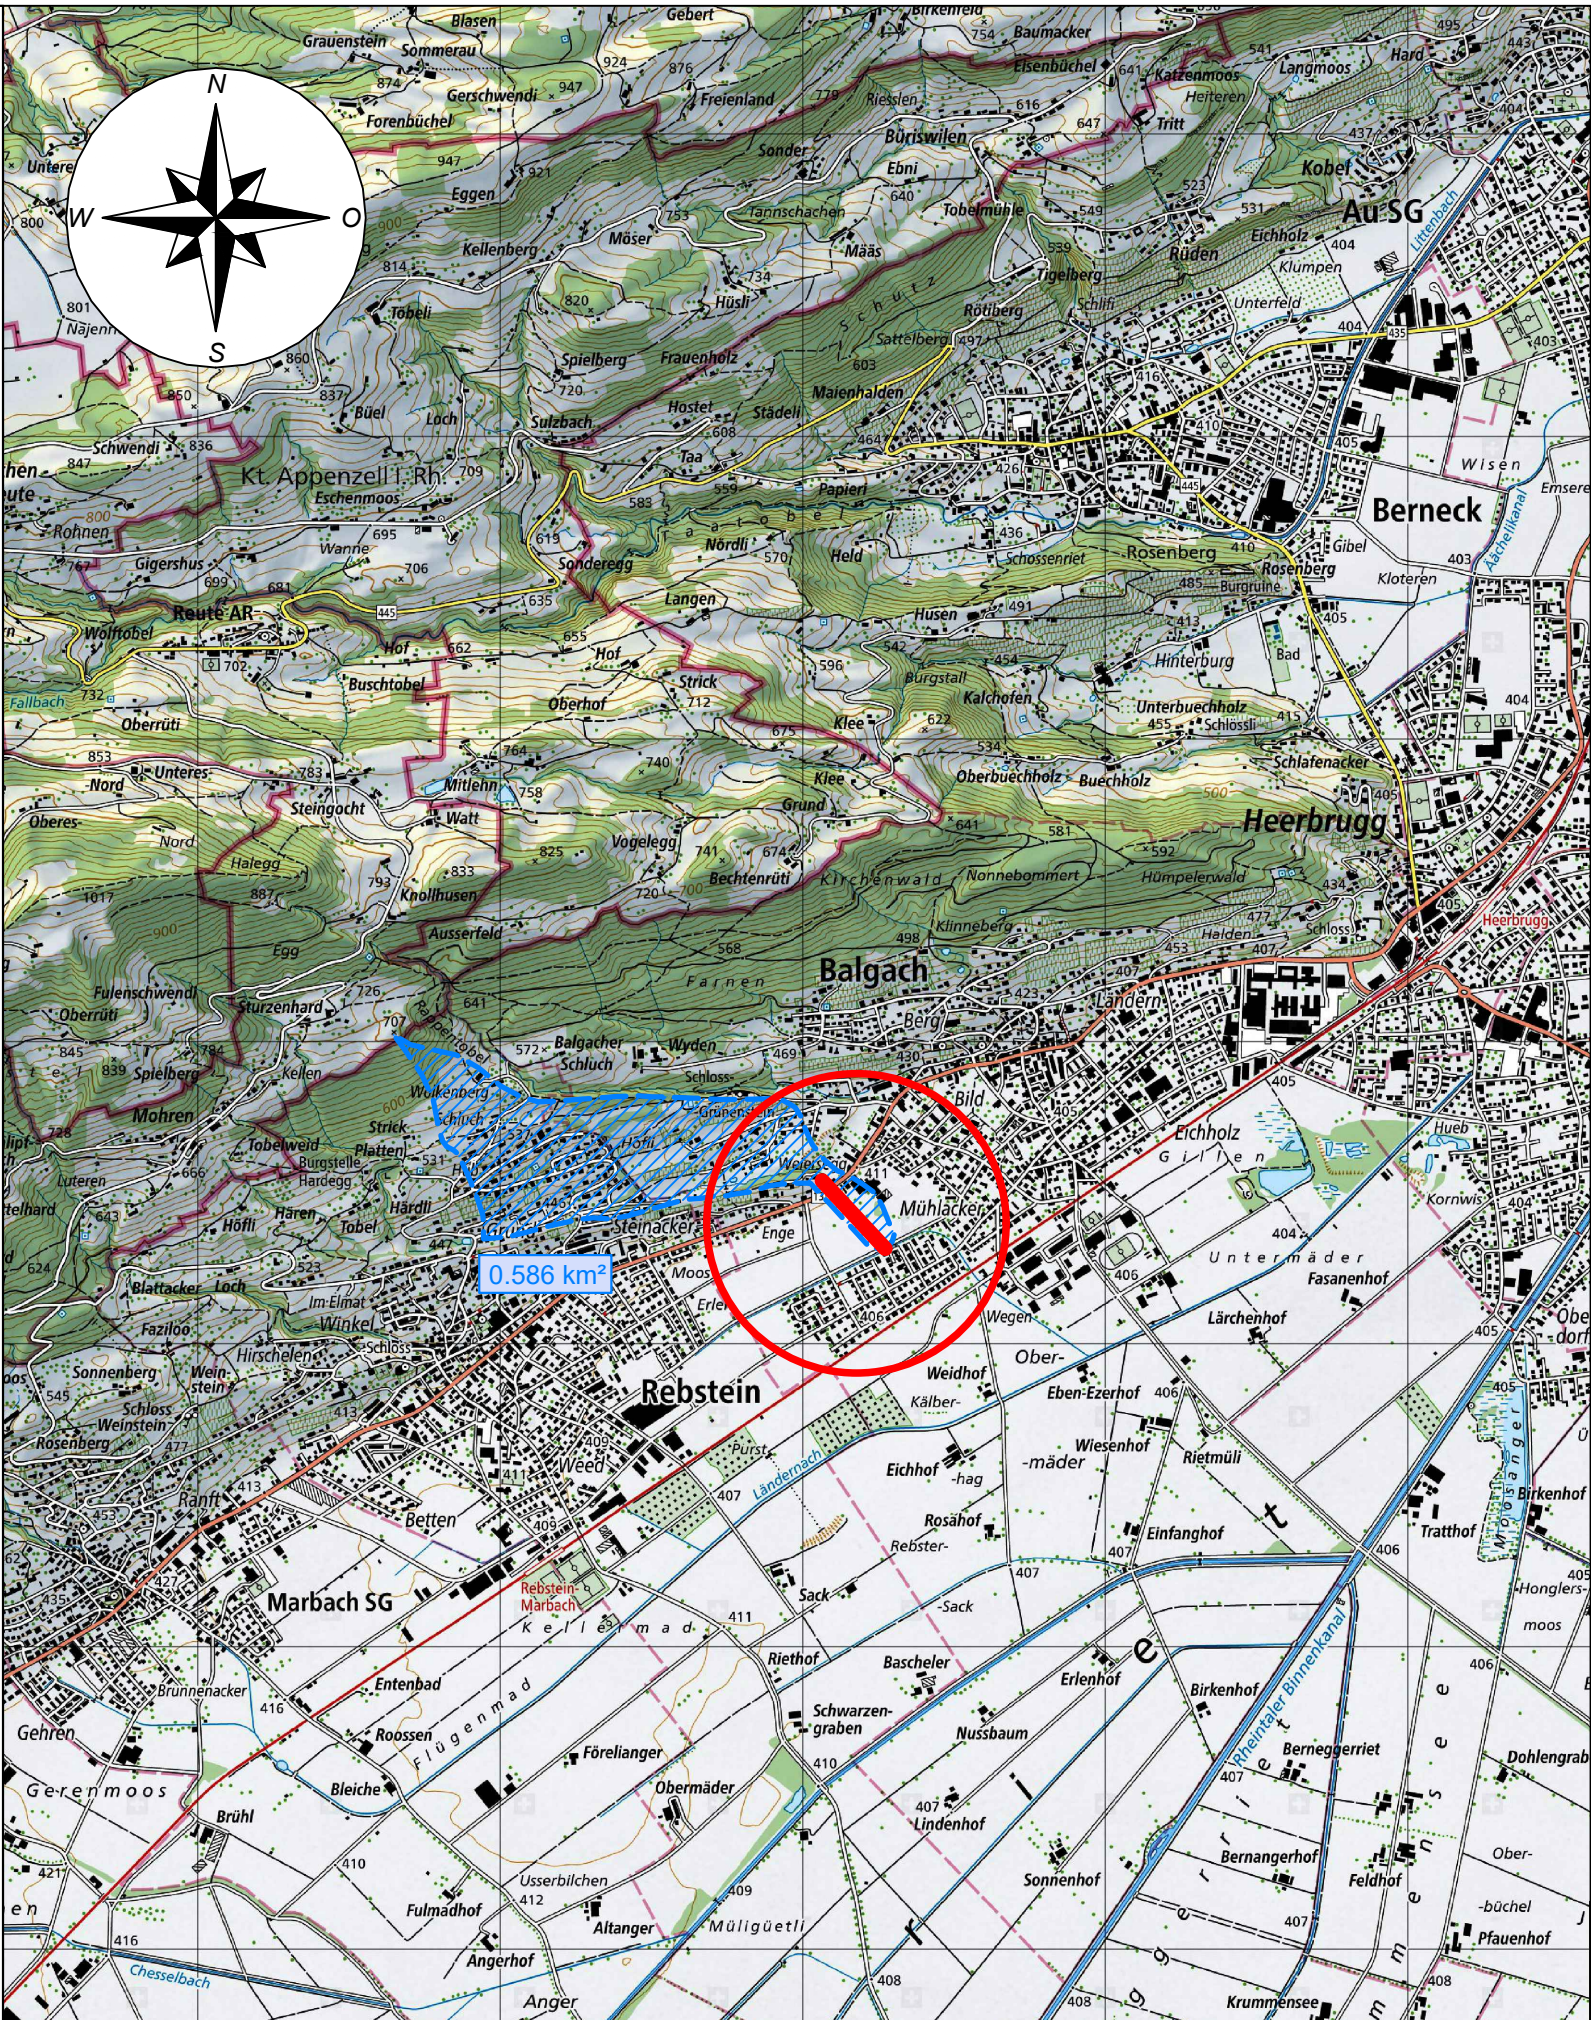

PLAN NR.		D1609 - 2.301		Version		a	b	c
CAD-Pfad		J:\CAD\1609\32_Bauprojekt\321 plaene\2_001_Ubersichtsplan.dwg		Datum	15.06.2022			
Format:		Massstab:		Gezeichnet	oyal			
30 / 42		1 : 25'000		Geprüft	sta			
				Freigabe	Bg			