

Kanton St. Gallen



Gemeinde Balgach

Offenlegung Eberliswisbach

Balgach

Abschnitt GN10 0.000 km - 0.350 km

Gestaltungsprofil 1:50

Genehmigungsvermerke

Vom Gemeinderat Balgach erlassen am

öffentlich aufgelegt vom bis


Gemeindepräsidentin Ratsschreiber(-in)

Silvia Troxler Susana Jevremovic

Vom Amt für Wasser und Energie des Kantons St.Gallen genehmigt am

Ausfertigung für		Projekt Nr. 02.073		Plan Nr. 306-1	Beilage Nr. 10
Studie	<div>Projektverfasser</div> <div>gruner </div> <div>Gruner Wepf AG, St.Gallen Taastrasse 1, CH-9113 Degersheim T: +41 71 372 50 10, F: +41 71 372 50 19 Web: www.gruner.ch</div>	Entw.	Gez.	Gepr.	Datum
Vorprojekt		sta	oyal	Bg	15.06.2022
Auflageprojekt					
Ausführungsprojekt					
Abschlussakten					
			Format 30 x 63		0.19 m2

Gestaltungsprofil 1 : 50

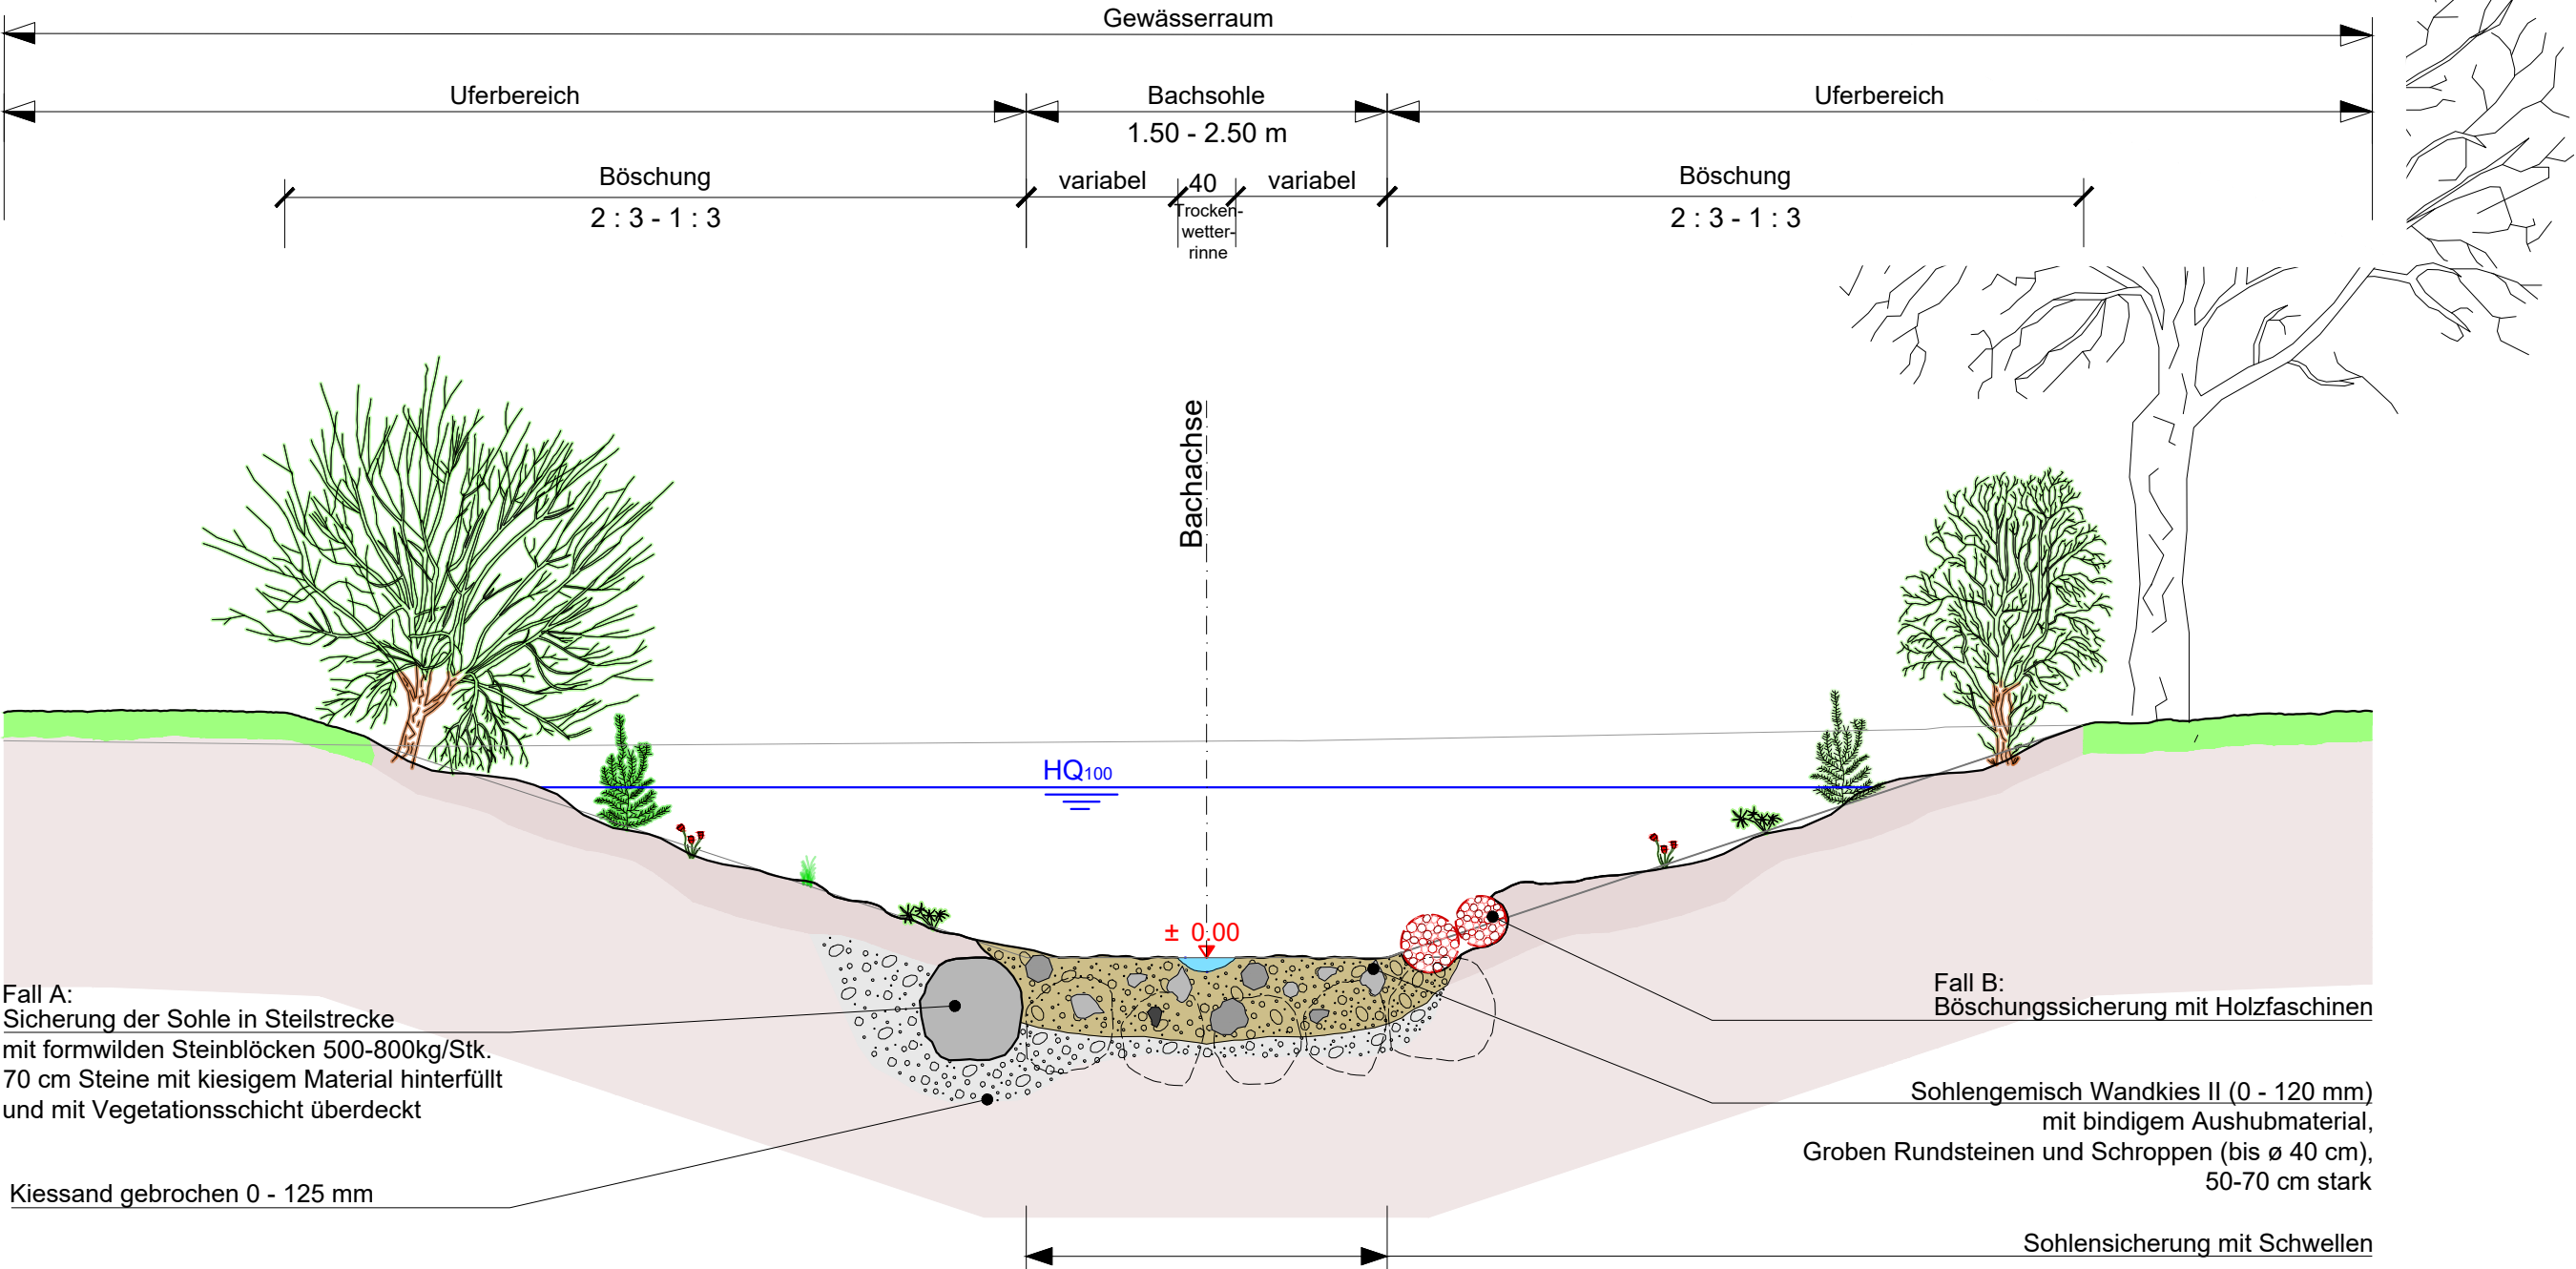

PLAN NR.		D1609 - 2.305		Version		a	b	c
CAD-Pfad		J:\CAD\1609\32_Bauprojekt\321_plaene\2_305_Gestaltungsprofil_Eberliswisbach.dwg		Datum	15.06.2022			
Format:		Massstab:		Gezeichnet	oyal			
30 / 63		1 : 50		Geprüft	sta			
				Freigabe	Bg			