



Balgach

Abschnitt GN10 0.000 km - 0.350 km

Normalprofil Mauern 1:50

Genehmigungsvermerke


Vom Gemeinderat Balgach erlassen am


öffentlich aufgelegt vom  bis

Gemeindepräsidentin Ratsschreiberin

Silvia Troxler

Vom Amt für Wasser und Energie des Kantons St.Gallen genehmigt am

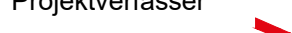Ausfertigung für		Projekt Nr. 02.073		Plan Nr. 306-2	Beilage Nr. 11
Studie	Projektverfasser  Gruner Wepf AG, St.Gallen Taastrasse 1, CH-9113 Degersheim T: +41 71 372 50 10, F: +41 71 372 50 19 Web: www.gruner.ch	Entw. Gez.		Gepr.	Datum
Vorprojekt		sta	oyal	Bg	15.06.2022
Auflageprojekt					
Ausführungsprojekt					
Abschlussakten					
		Format 30 x 63		0.19 m2	

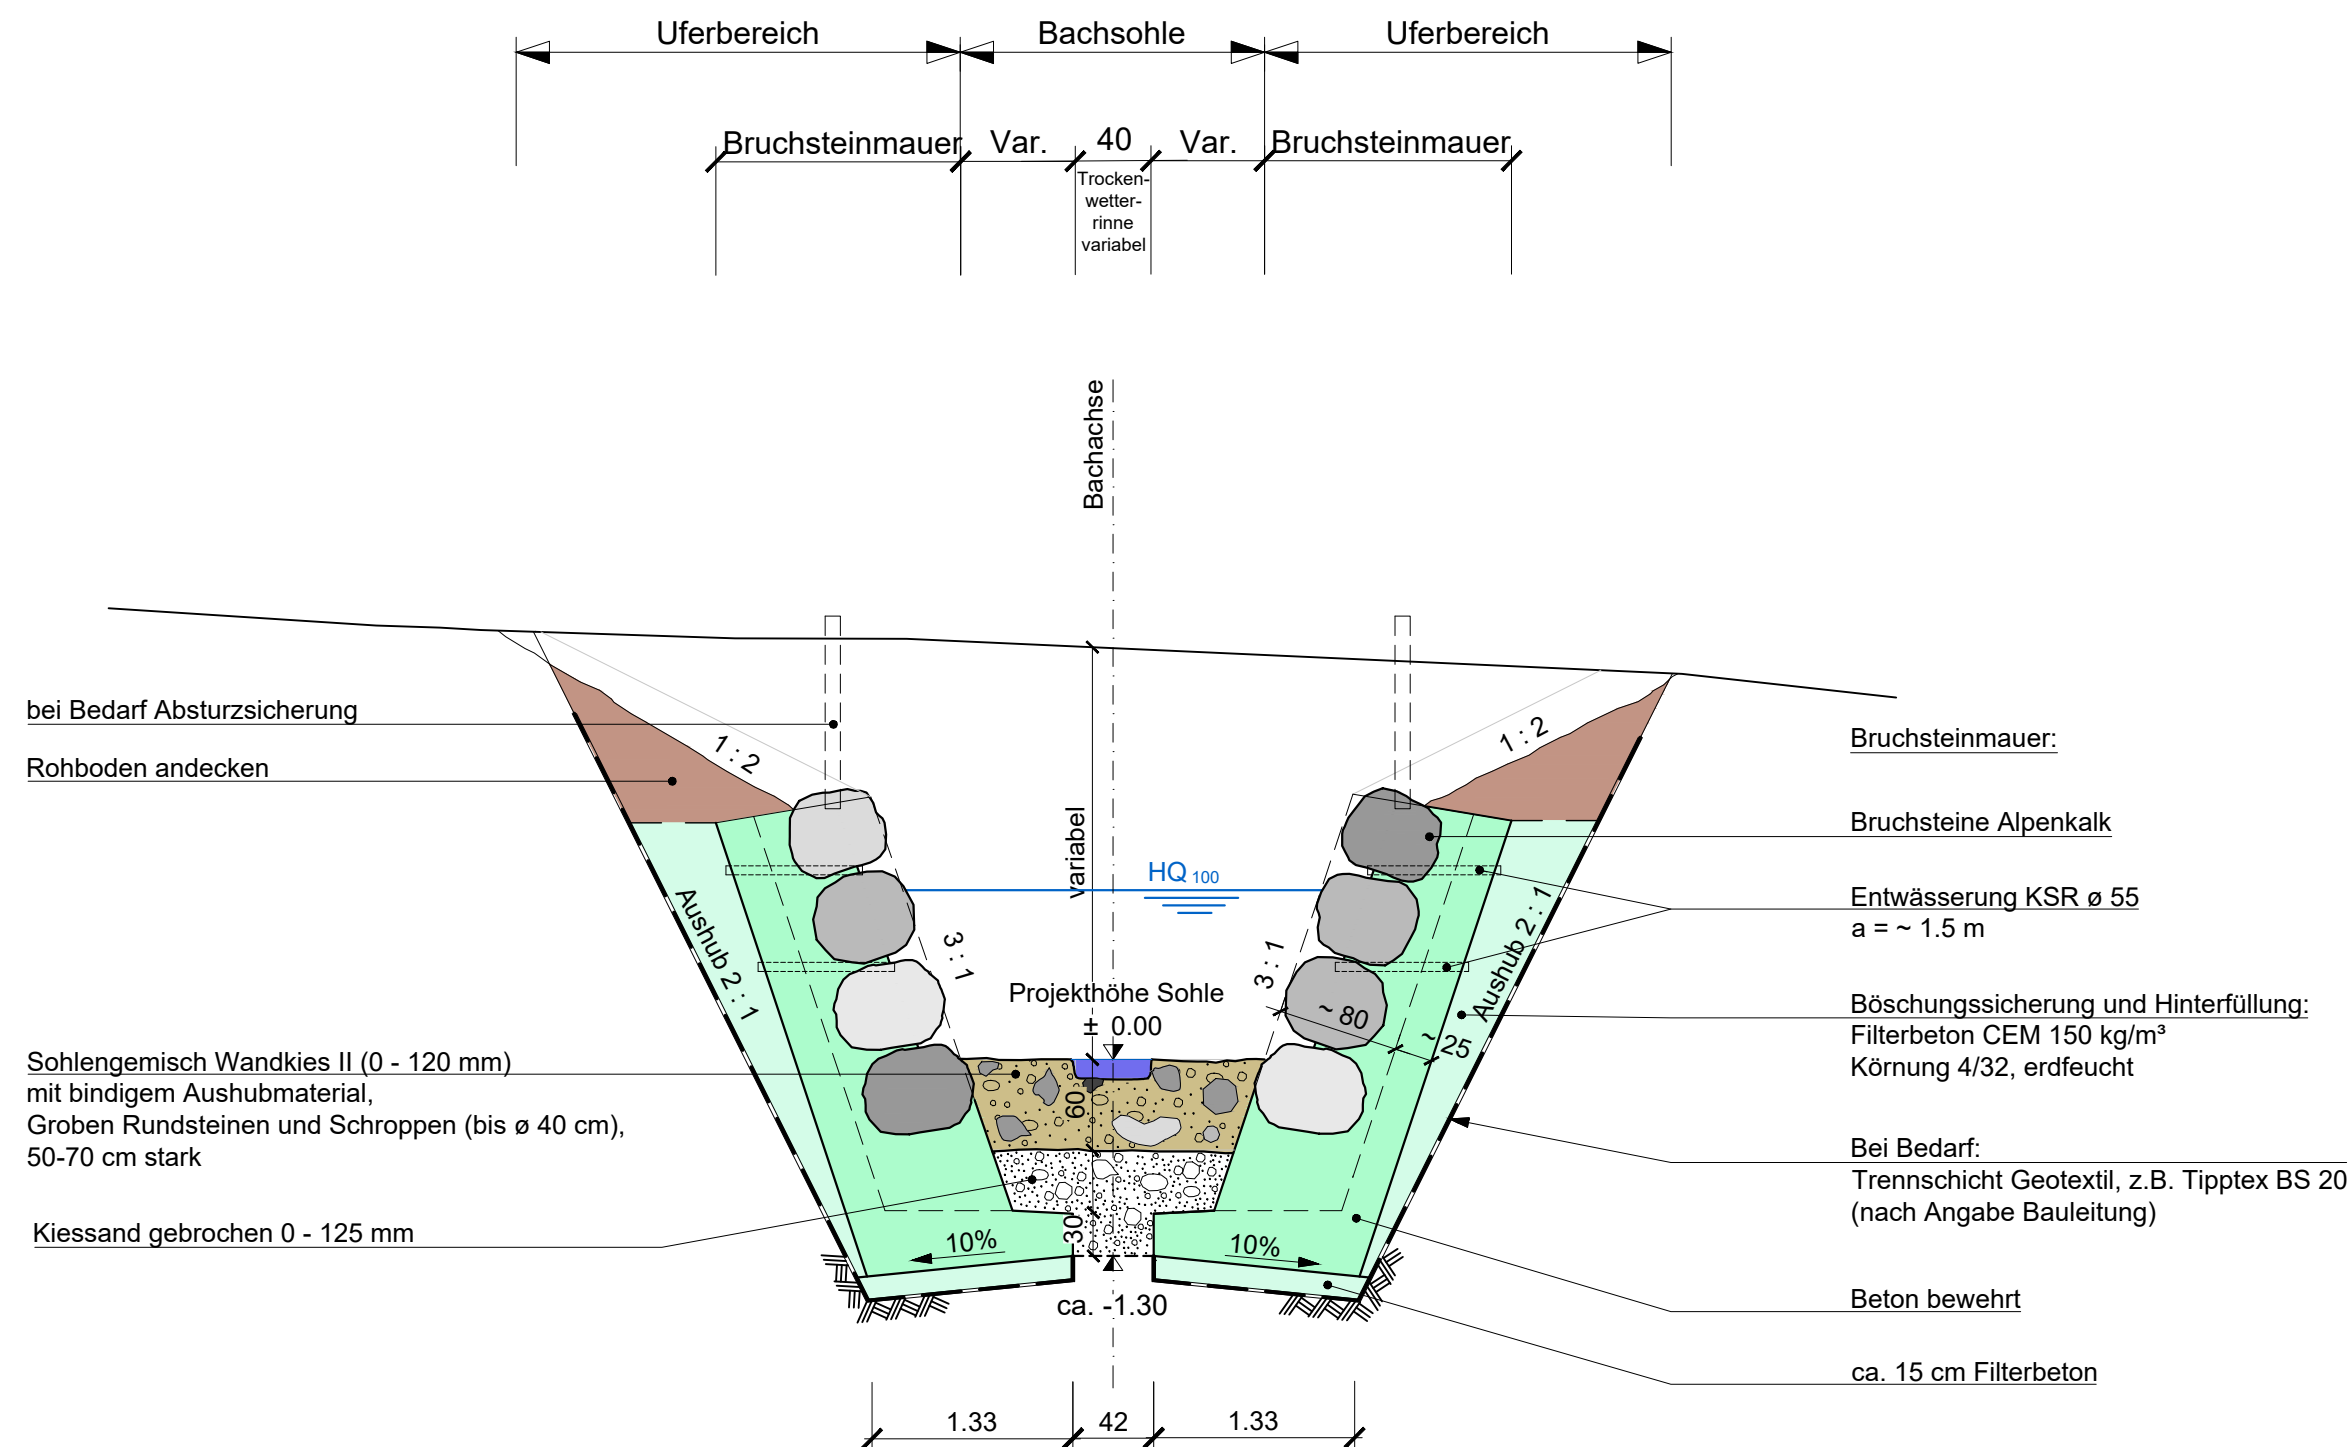

PLAN NR. D1609 - 2.307		Version		a	b	c
		Datum	15.06.2022			
CAD-Pfad: J:\CAD\1609\32_Bauprojekt\321_plaene\2_307_NP_Mauer.dwg		Gezeichnet	oyal			
Format:	Masstab:	Geprüft	sta			
30 / 63	1 : 50	Freigabe	Bq			