


Kanton St. Gallen

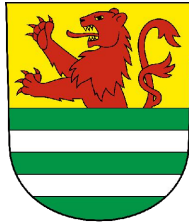

Gemeinde Balgach

# Hochwasserschutz Dorfbach

Balgach

Abschnitt GN10 -0.505 km - 0.000 km

Übersichtsplan 1:25'000

## Genehmigungsvermerke

Vom Gemeinderat Balgach erlassen am

öffentlich aufgelegt vom

Gemeindepräsidentin

Silvia Troxler

Vom Amt für Wasser und Energie des Kantons St.Gallen genehmigt am

bis

Ratsschreiberin

Susana Jevremovic

Ausfertigung für

Projekt Nr.

02.084

Plan Nr.

501-1

Beilage Nr.

1

Studie

Vorprojekt

Auflageprojekt

Ausführungsprojekt

Abschlussakten

Projektverfasser

**gruner**

Gruner Schweiz AG  
Taastrasse 1, CH-9113 Degersheim  
T: +41 71 372 50 10, F: +41 71 372 50 19  
Web: www.gruner.ch

Entw.

sta

Gez.

oyal

Gepr.


Bg

Datum

14.10.2022

Format 30 x 42

0.13 m2

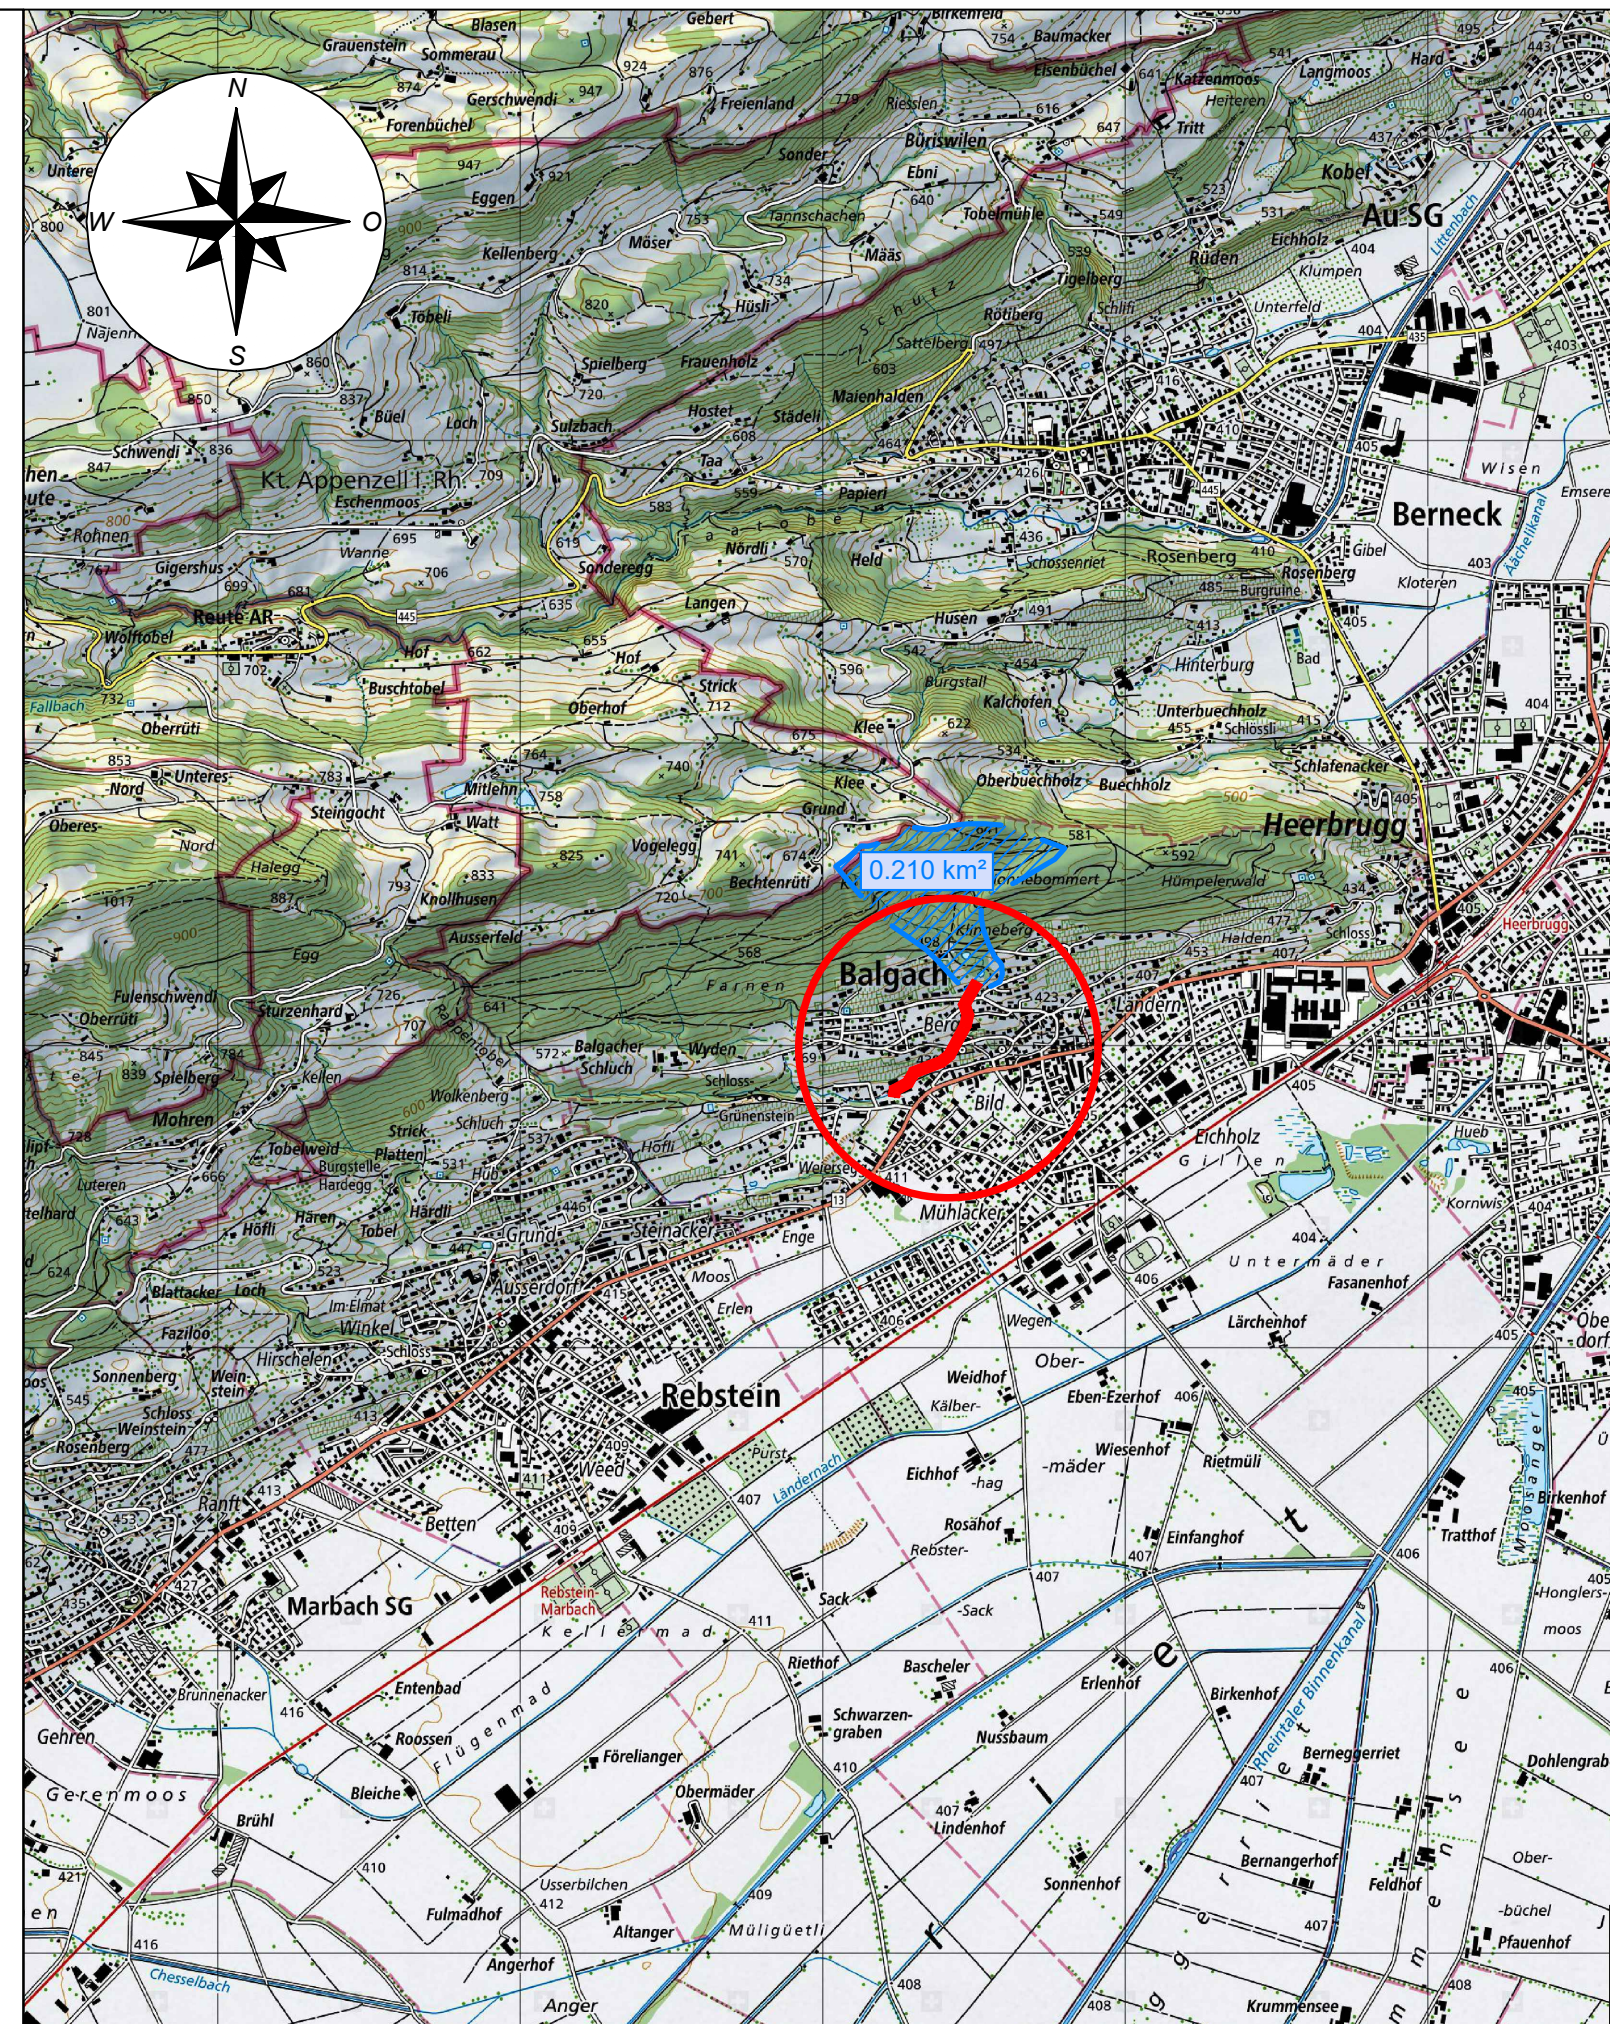

PLAN NR. D1609 - 2.501

CAD-Pfad J:\CAD\1609\32\_Bauprojekt Dorfbach\321 pläne\2\_501\_Übersichtsplan.dwg

Format:

30 / 42

Massstab:

1 : 25'000

Version

Datum 14.10.2022

Gezeichnet oyal

Geprüft sta

Freigabe Bg

a

b

c