

Kanton St. Gallen



Gemeinde Balgach

# Sanierung Widenbach

Balgach

Routennummer 21217

Abschnitt GN10 0.080 km - 0.150 km

Übersichtsplan 1:25'000

## Genehmigungsvermerke

Vom Gemeinderat Balgach erlassen am

öffentlich aufgelegt vom

Gemeindepräsidentin

Silvia Troxler

Vom Amt für Wasser und Energie des Kantons St.Gallen genehmigt am

bis

Ratsschreiberin

Susana Jevremovic

Ausfertigung für

Projekt Nr.

02.073

Plan Nr.

701-1

Beilage Nr.

1

Studie

Vorprojekt

Auflageprojekt

Ausführungsprojekt

Abschlussakten

Projektverfasser

**gruner** >

Gruner AG  
Taastrasse 1, CH-9113 Degersheim  
T: +41 71 372 50 10, F: +41 71 372 50 19  
Web: www.gruner.ch

Entw.

sta

Gez.

bille

Gepr.


Bg

Datum

04.10.2023

Format 30 x 42

0.19 m2

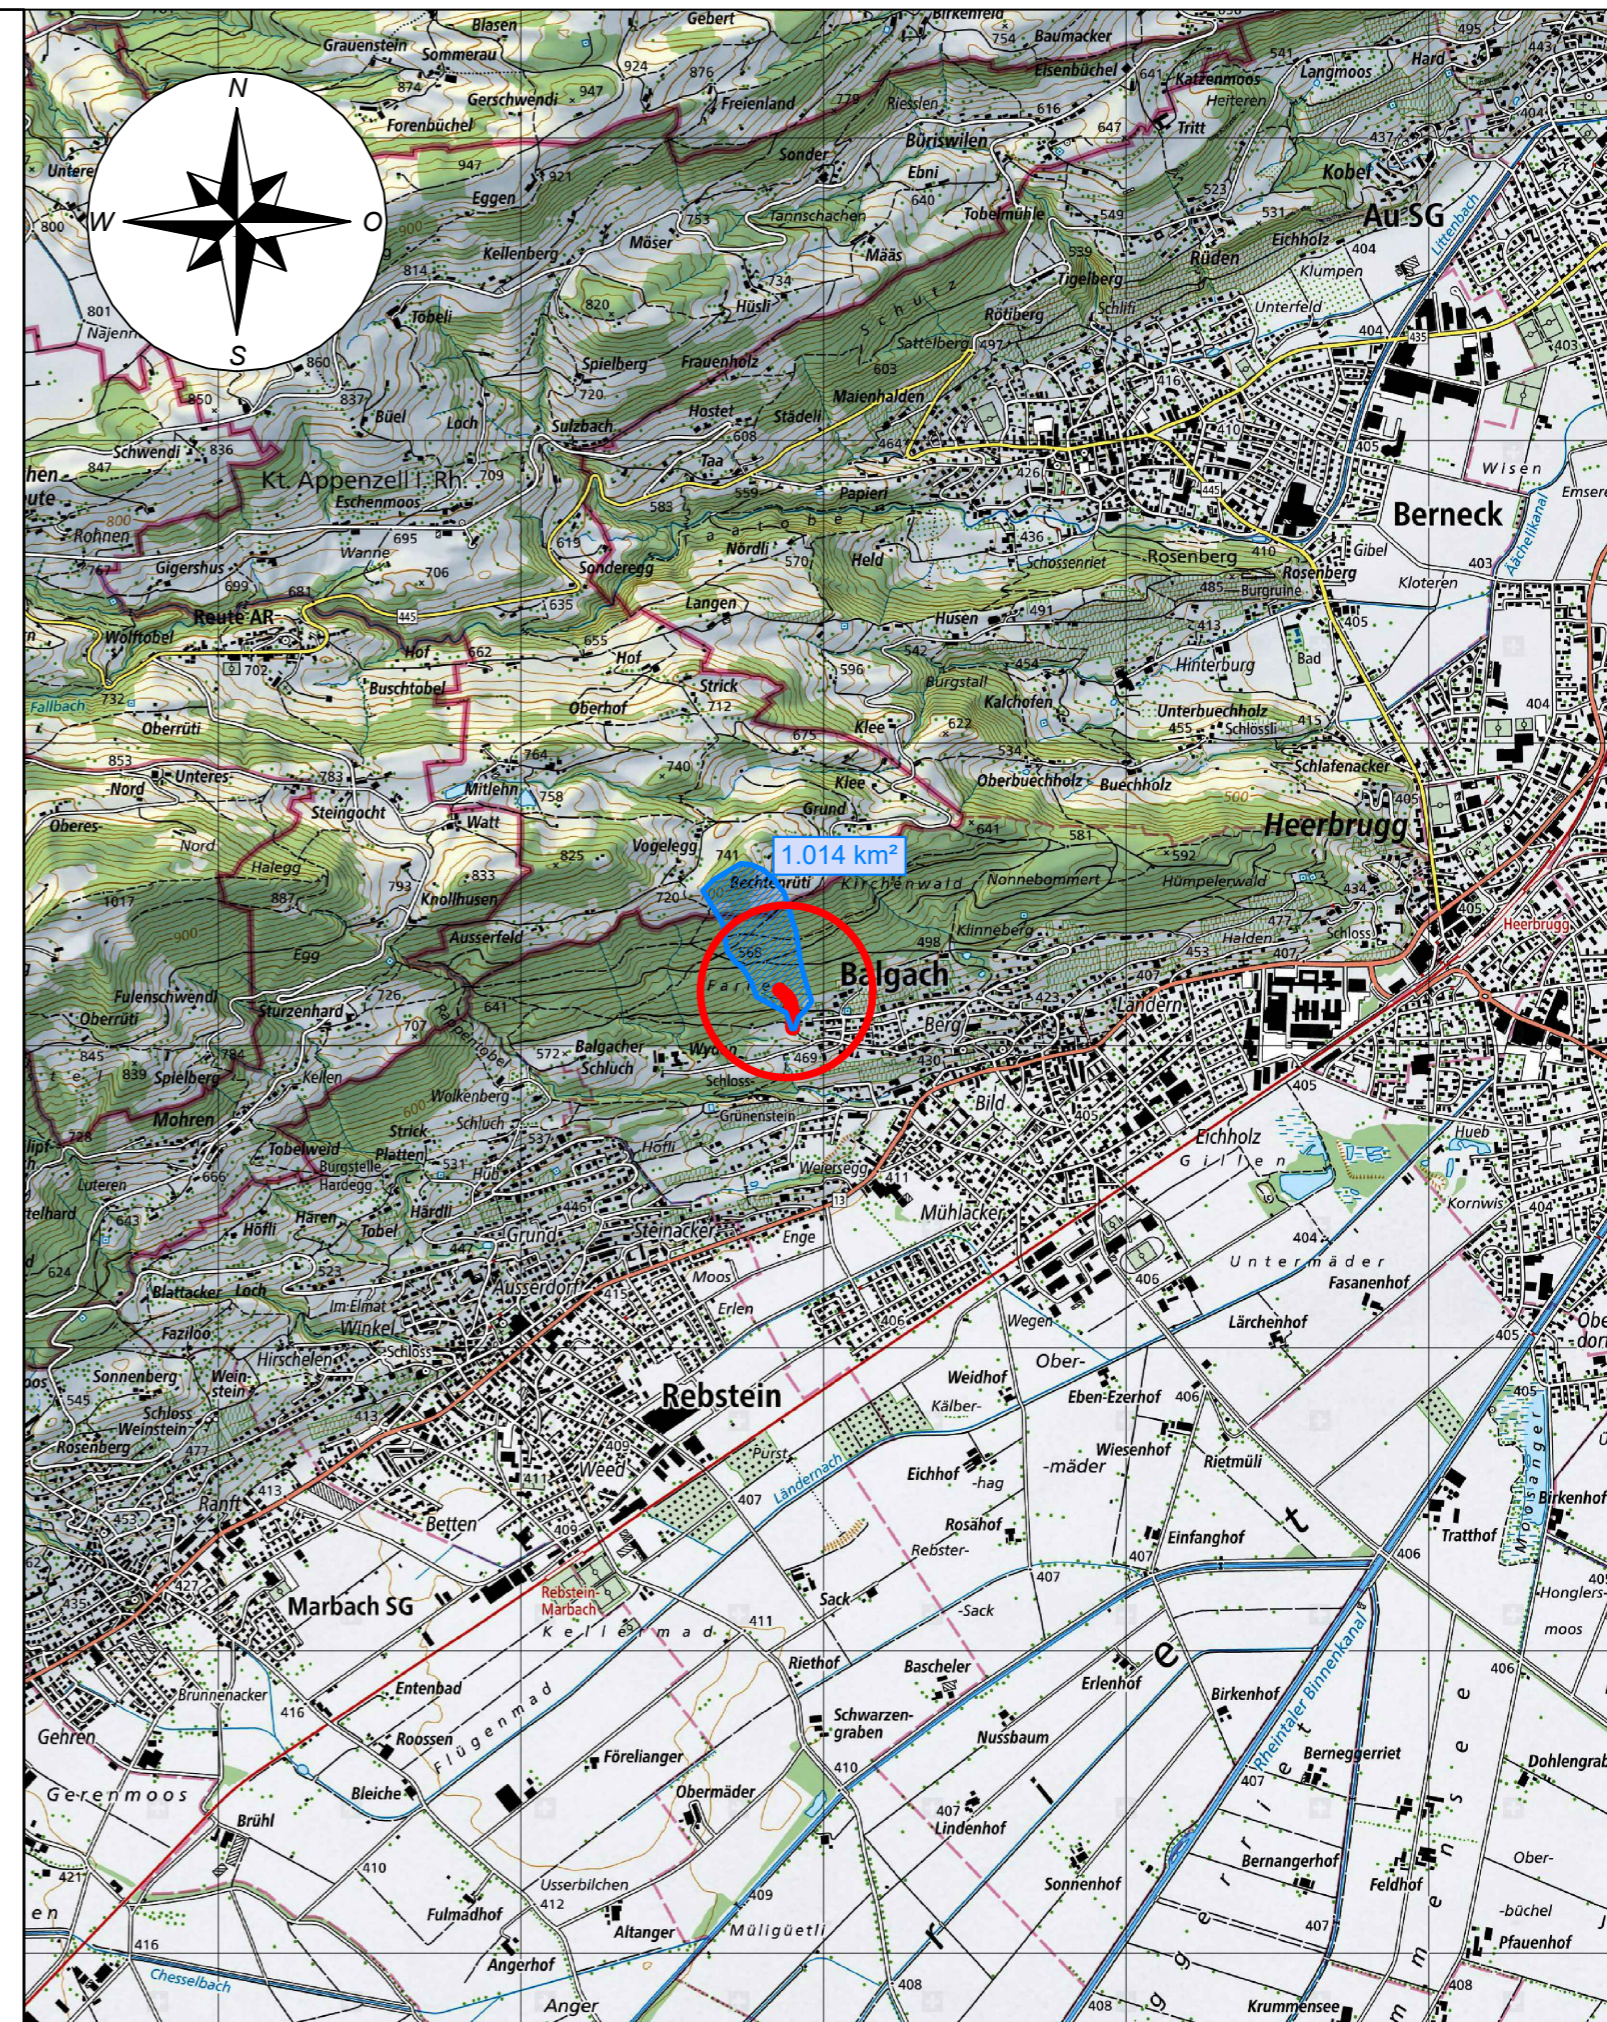

PLAN NR. D1609 - 2.701

CAD-Pfad J:\CAD\1609\32\_Bauprojekt\321\_plaene\2\_701\_Widenbach\_Ubersichtsplan.dwg

Format:

30 / 42

Massstab:

1 : 25'000

Version

Datum 04.10.2023

Gezeichnet

Geprüft

Freigabe

a

b

c

sta

Bg