

Kanton St. Gallen



Gemeinde Balgach

Sanierung Widenbach

Balgach


Routennummer 21217

Abschnitt GN10 0.080 km - 0.150 km

Schnitte 1:100


Genehmigungsvermerke

Vom Gemeinderat Balgach erlassen am
öffentlich aufgelegt vom
Gemeindepräsidentin
Silvia Troxler
Vom Amt für Wasser und Energie des Kantons St.Gallen genehmigt am
bis
Ratsschreiberin
Susana Jevremovic

Ausfertigung für		02.073	707-1	8	
Studie	<div>Projektverfasser</div> <div>gruner </div> <div>Gruner AG Taastrasse 1, CH-9113 Degersheim T: +41 71 372 50 10, F: +41 71 372 50 19 Web: www.gruner.ch</div>	Entw.	Gez.	Gepr.	Datum
Vorprojekt		sta	bile	Bg	04.10.2023
Auflageprojekt					
Ausführungsprojekt					
Abschlussakten					
			Format 45 x 63		0.28 m2

PLAN NR. D1609 - 2.704		Version		a	b	
CAD-Pfad		Datum	04.10.2023			
		Gezeichnet	bile			
Format:		Geprüft	sta			
45 / 63		Freigabe	Bg			

Schnitt 1

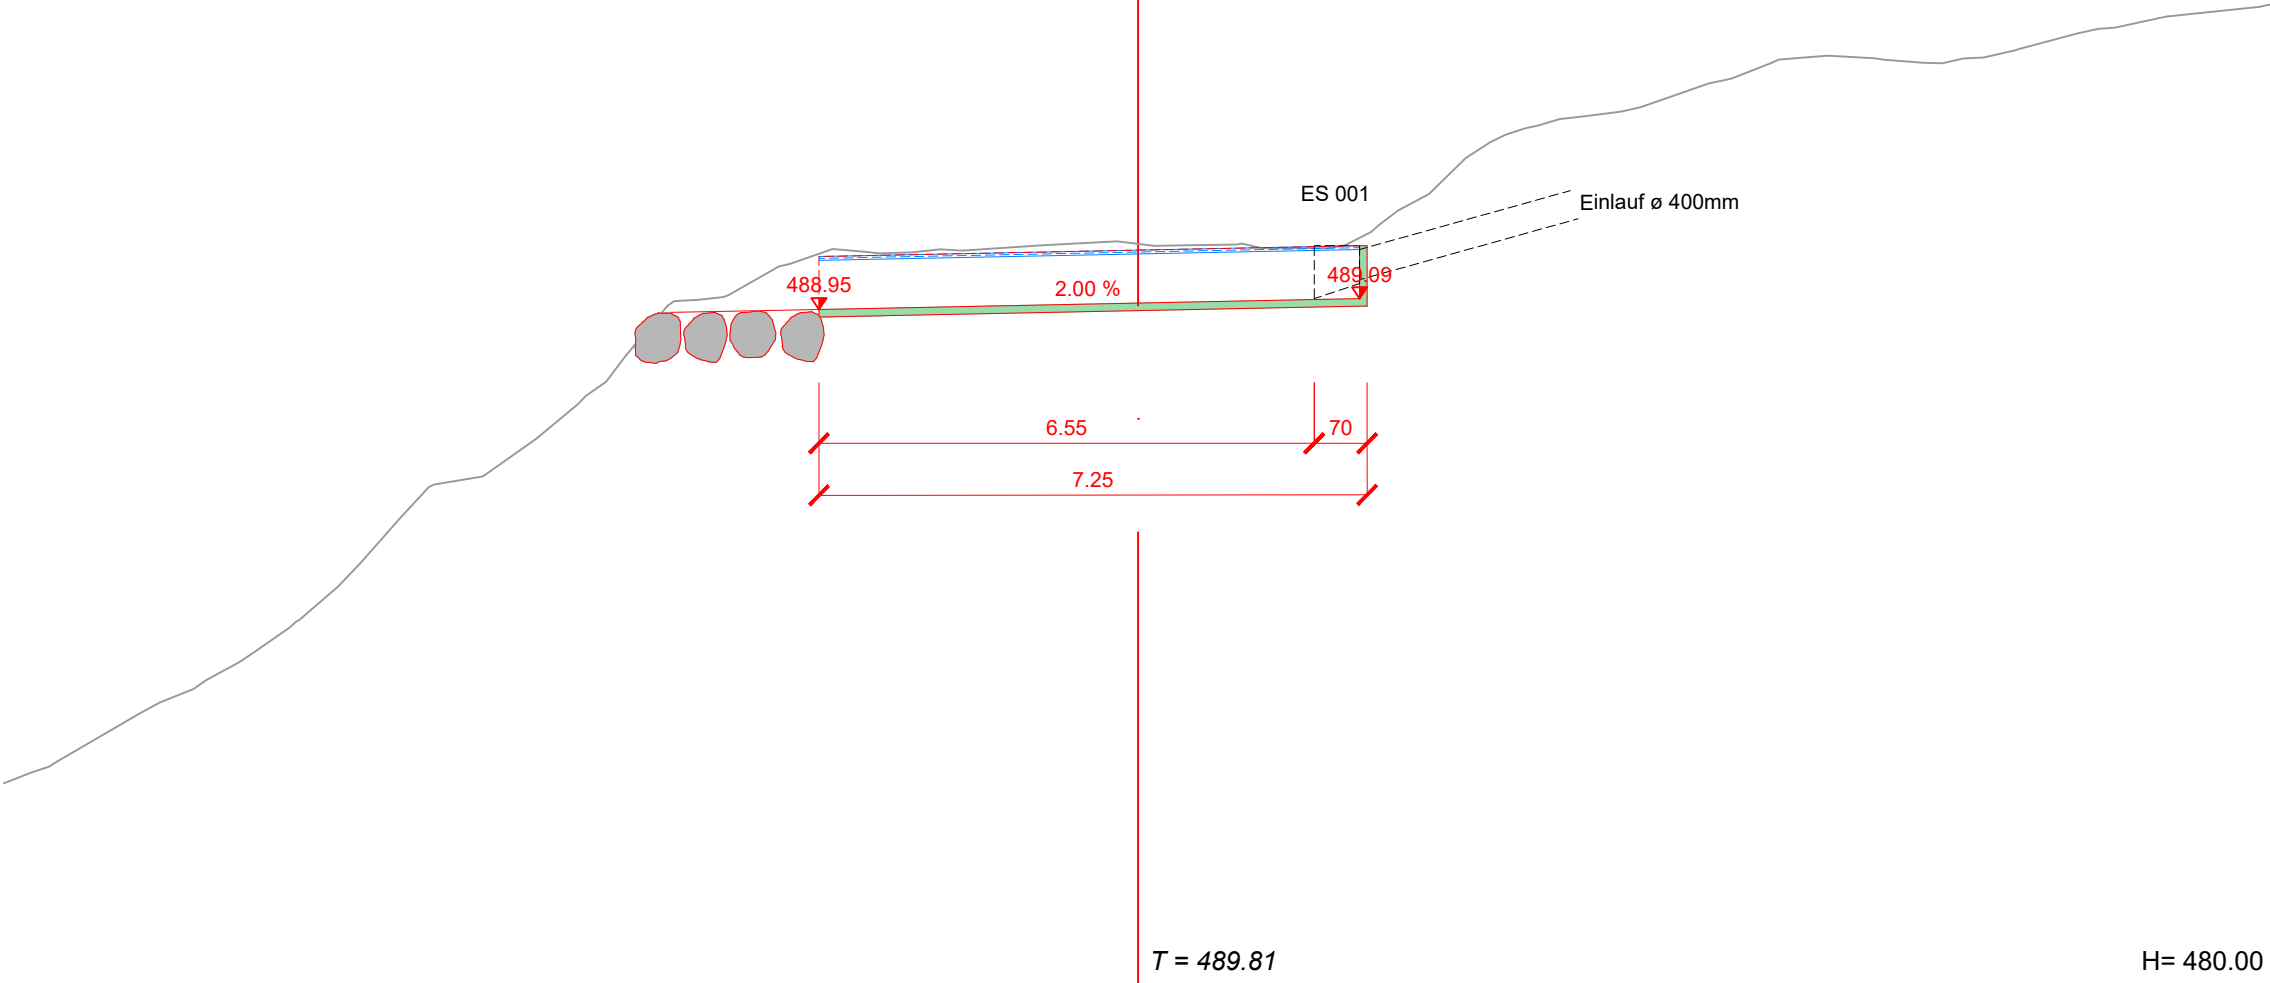

Schnitt 2

