



Stand Mitwirkung
Die vertikale Linienführung (Höhenlage) wird in der nächsten Planungsphase ermittelt.


Normalprofil Typ 1

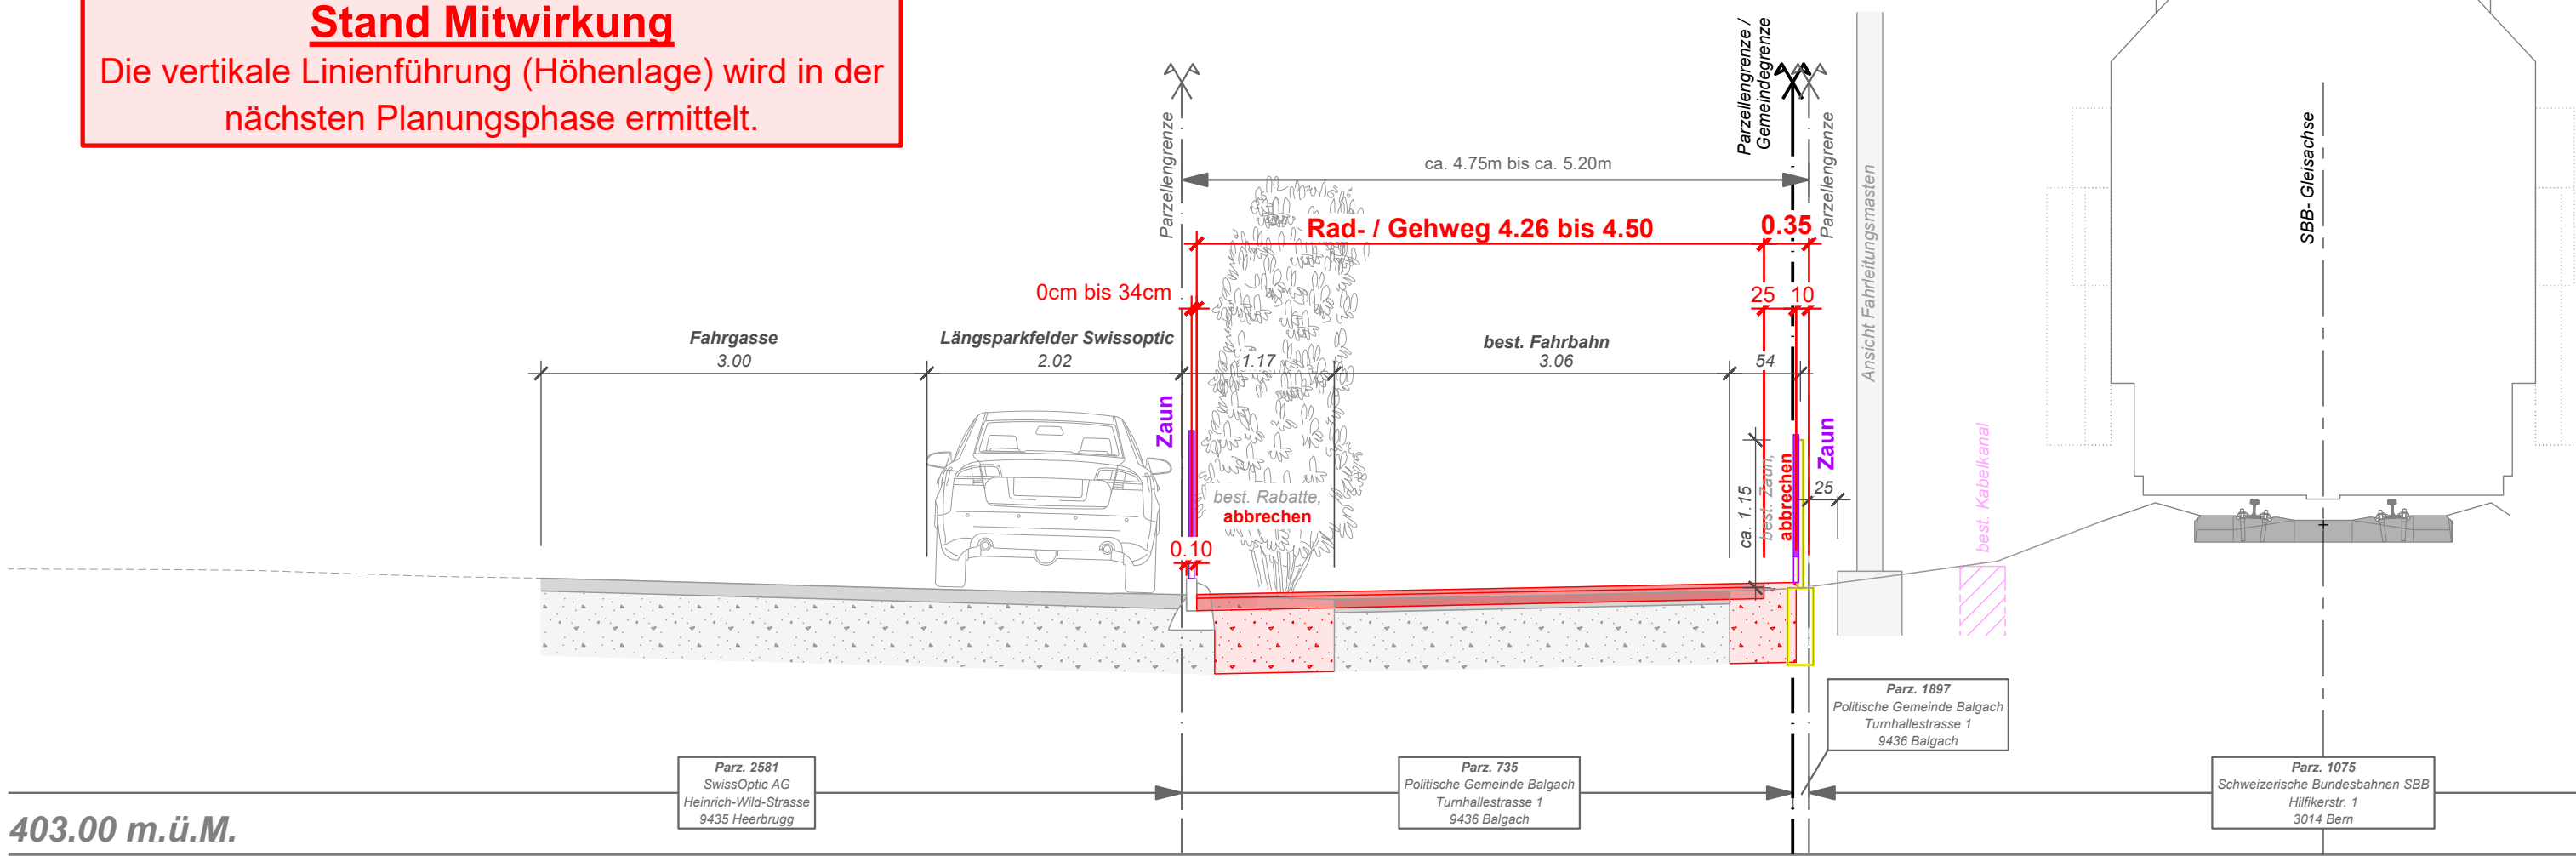


Normalprofil Typ 2

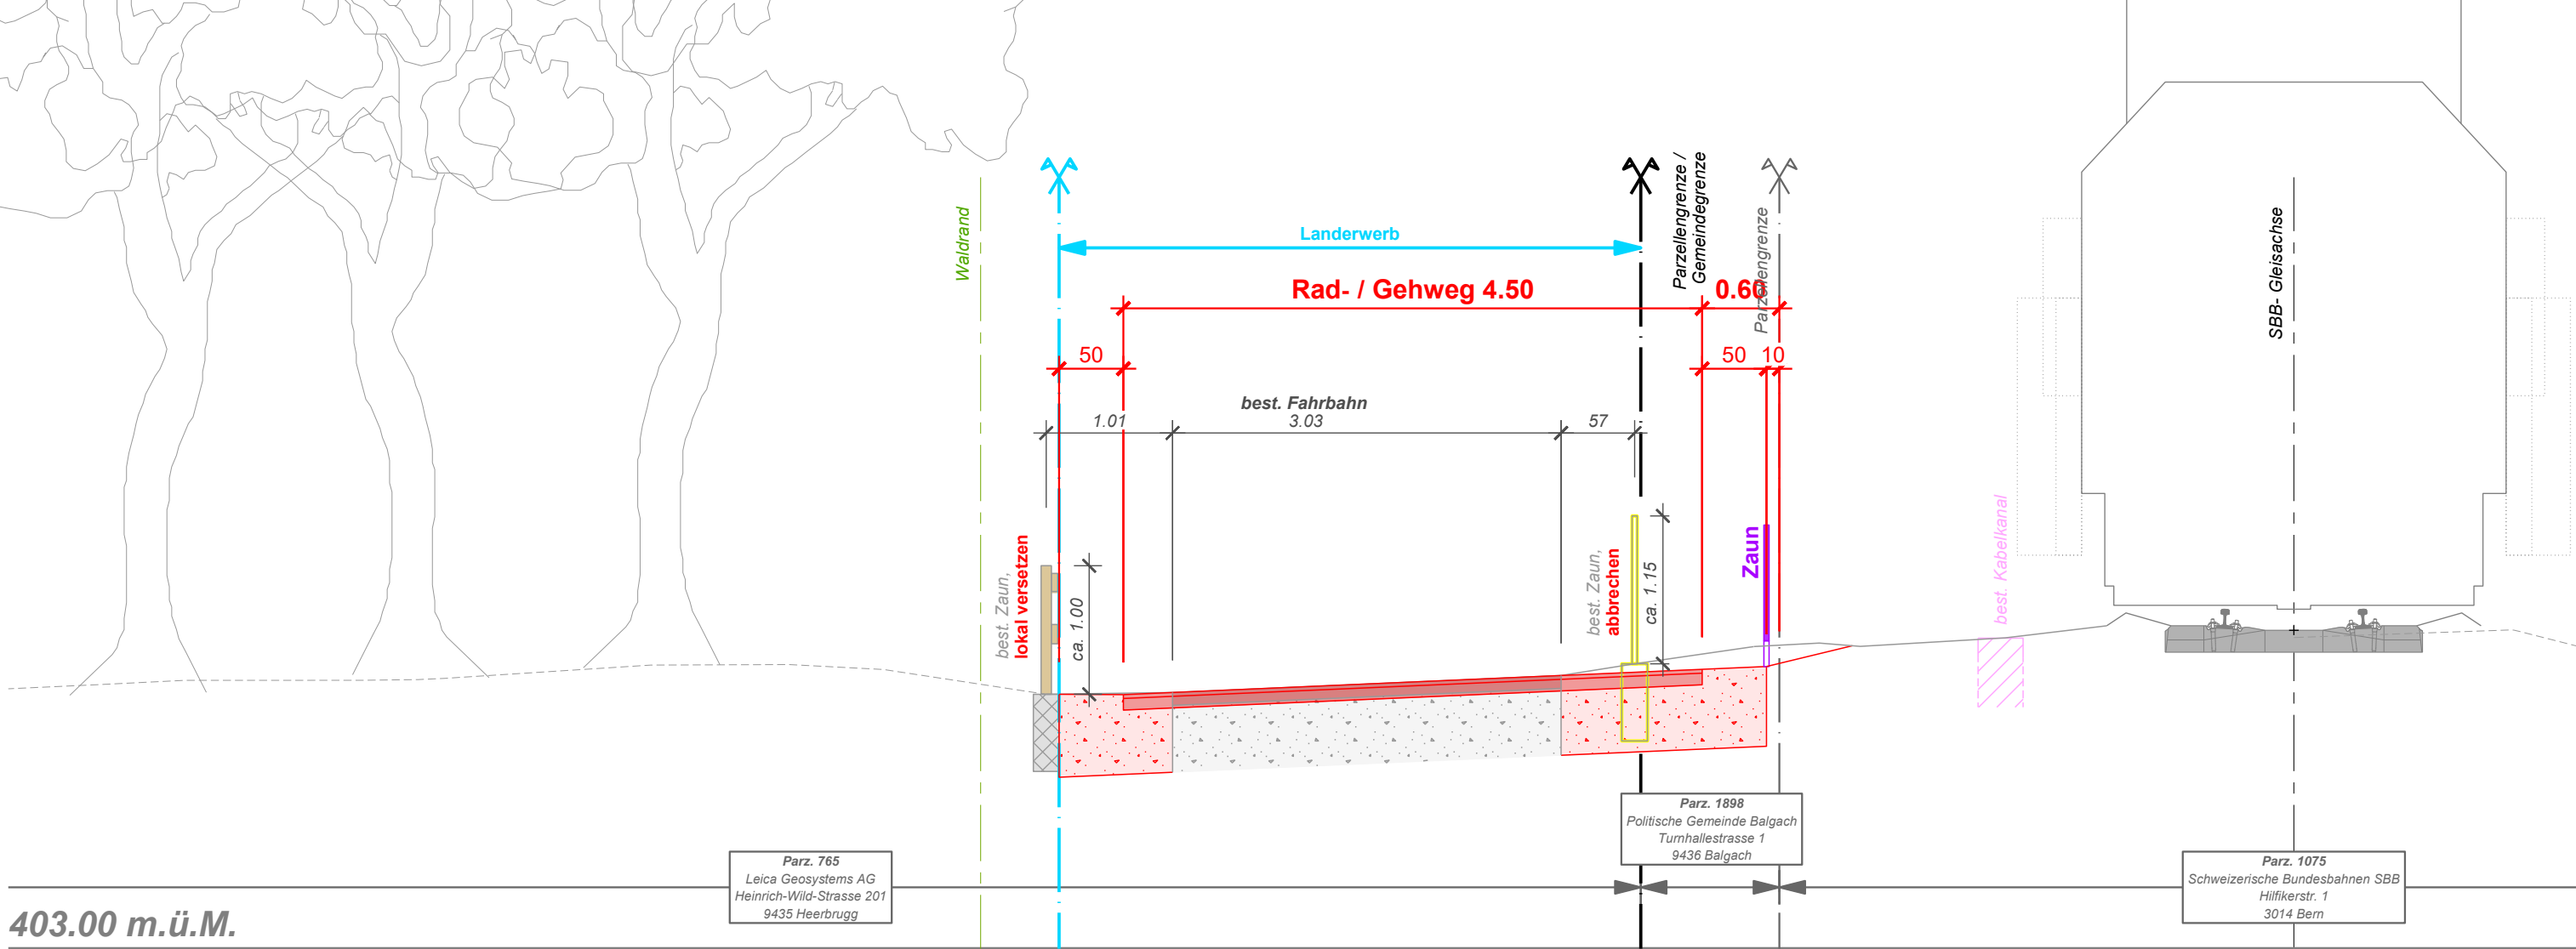

Normalprofil Typ 3

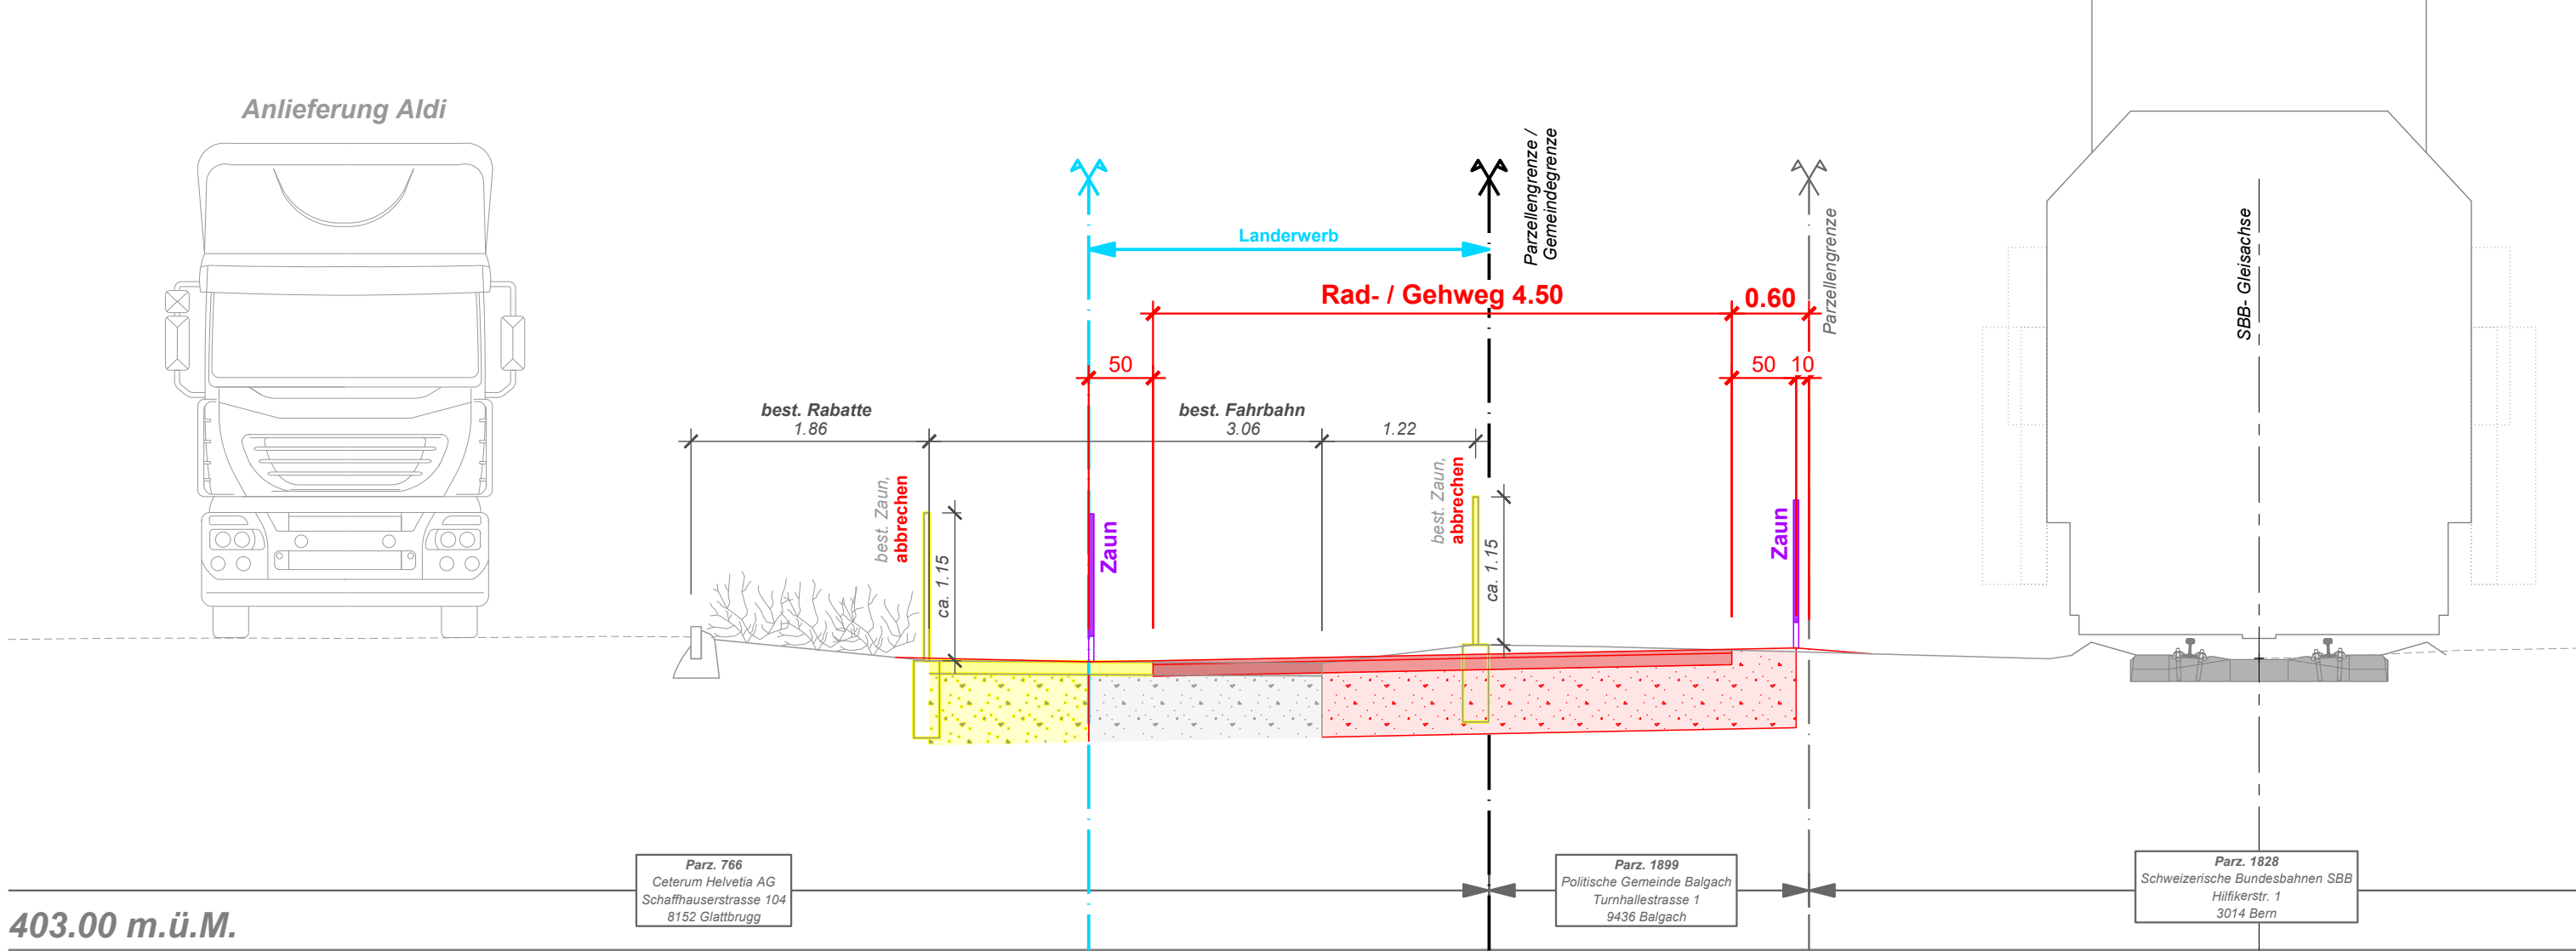

Normalprofil Typ 4

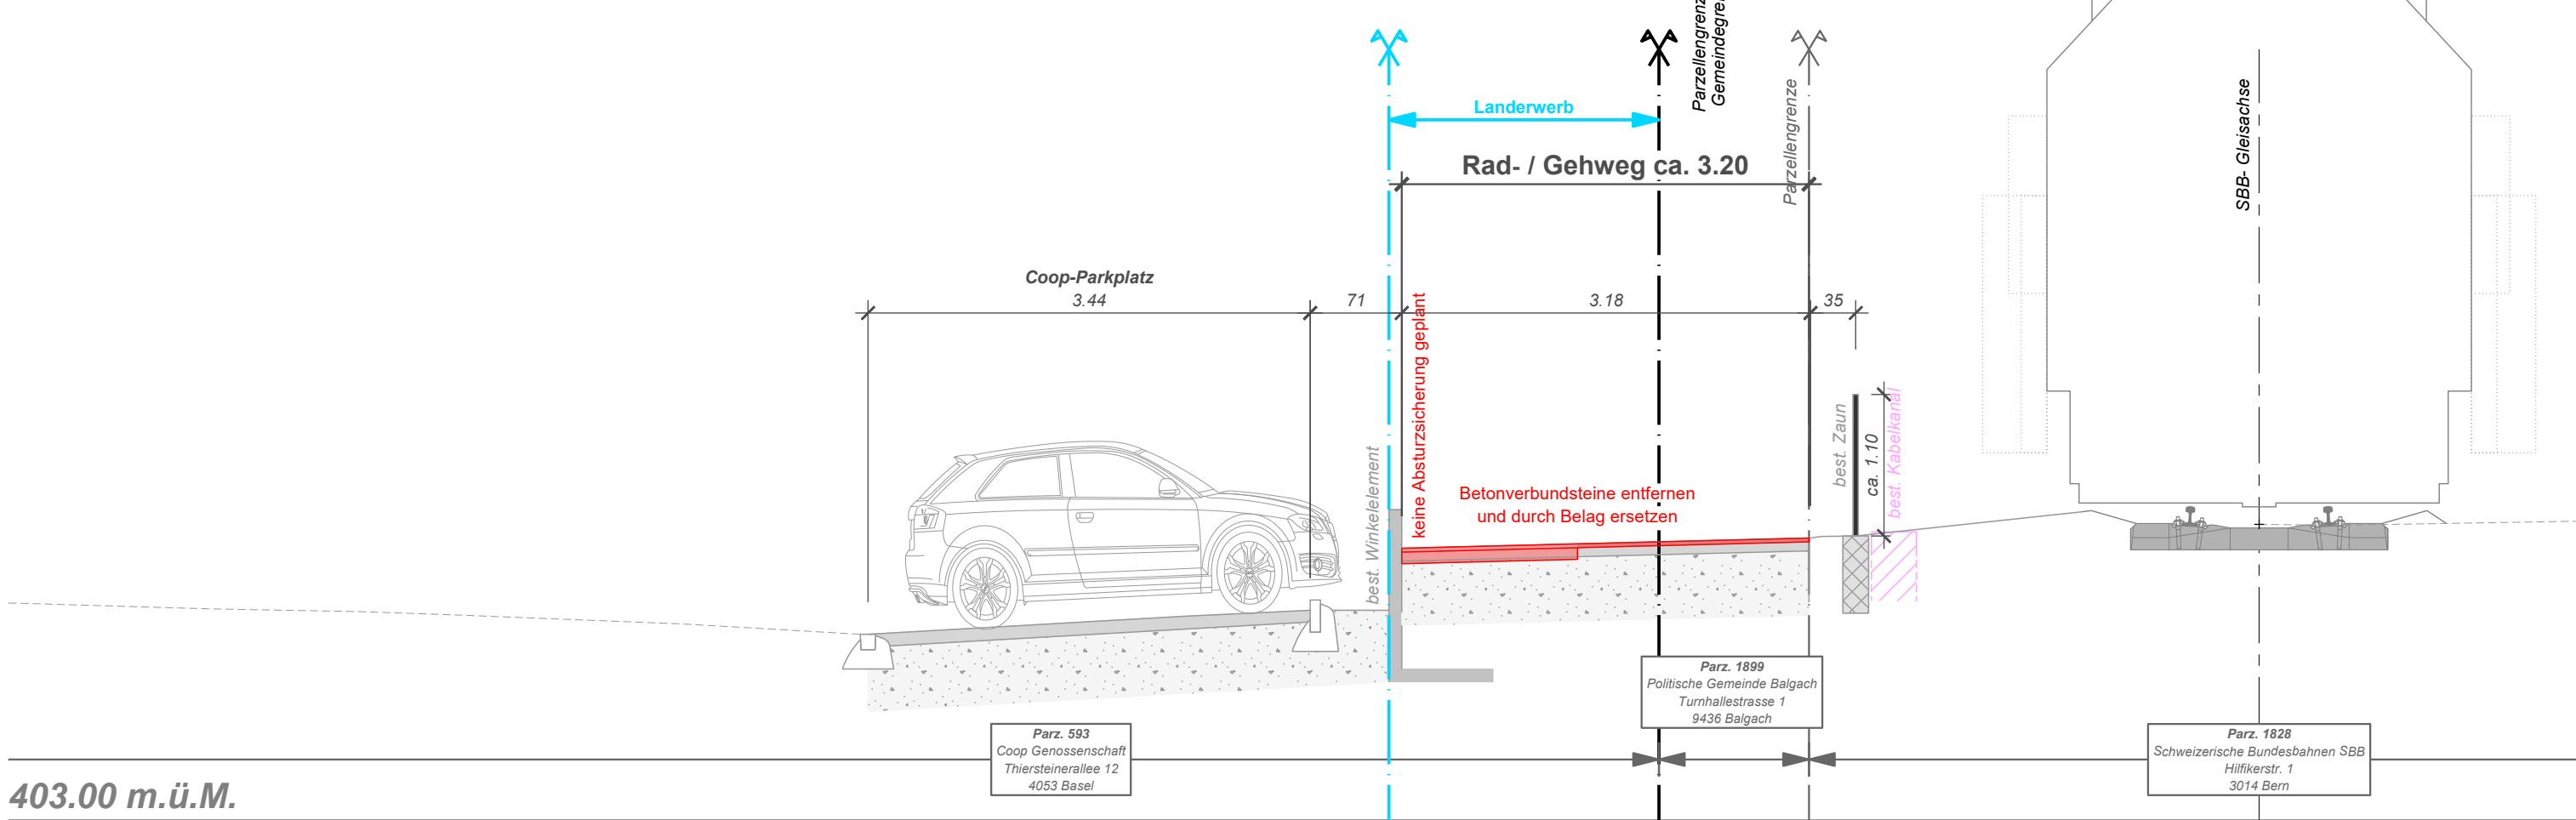

BALGACH

Gemeinde Au / Balgach
Ausbau Ziegeleiweg

Mitwirkung

Normalprofile 1:50

Wälli AG Ingenieure

CH-9435 Heerbrugg T. 068 100 90 02
Auerstrasse 23

heerbrugg@waelli.ch
www.waelli.ch



Projekt Nr. 3102-1461-302

Format:	70 x 63 cm
Gezeichnet:	m.wango
Erstellt:	26.11.2024
Kontrolliert:	d.müller
Geändert:	