

Kanton St. Gallen



Gemeinde Balgach

# Hochwasserschutz Dorfbach

Balgach

Abschnitt GN10 -0.505 km - 0.000 km

Gestaltungsprofil 1:50

Genehmigungsvermerke

Vom Gemeinderat Balgach erlassen am

öffentlich aufgelegt vom

Gemeindepräsidentin


Silvia Troxler

Vom Amt für Wasser und Energie des Kantons St.Gallen genehmigt am


bis

Ratsschreiber(-in)

Susana Jevremovic

Ausfertigung für		Projekt Nr. 02.084		Plan Nr. 506-1	Beilage Nr. 10
Studie	<div>Projektverfasser</div> <div></div> <div><b>Gruner Wepf AG, St.Gallen</b> Taastrasse 1, CH-9113 Degersheim T: +41 71 372 50 10, F: +41 71 372 50 19 Web: www.gruner.ch</div>	Entw.	Gez.	Gepr.	Datum
Vorprojekt		sta	bile	Bg	31.10.2024
Auflageprojekt					
Ausführungsprojekt					
Abschlussakten					
			Format 30 x 63		0.19 m2

Gestaltungsprofil 1 : 50

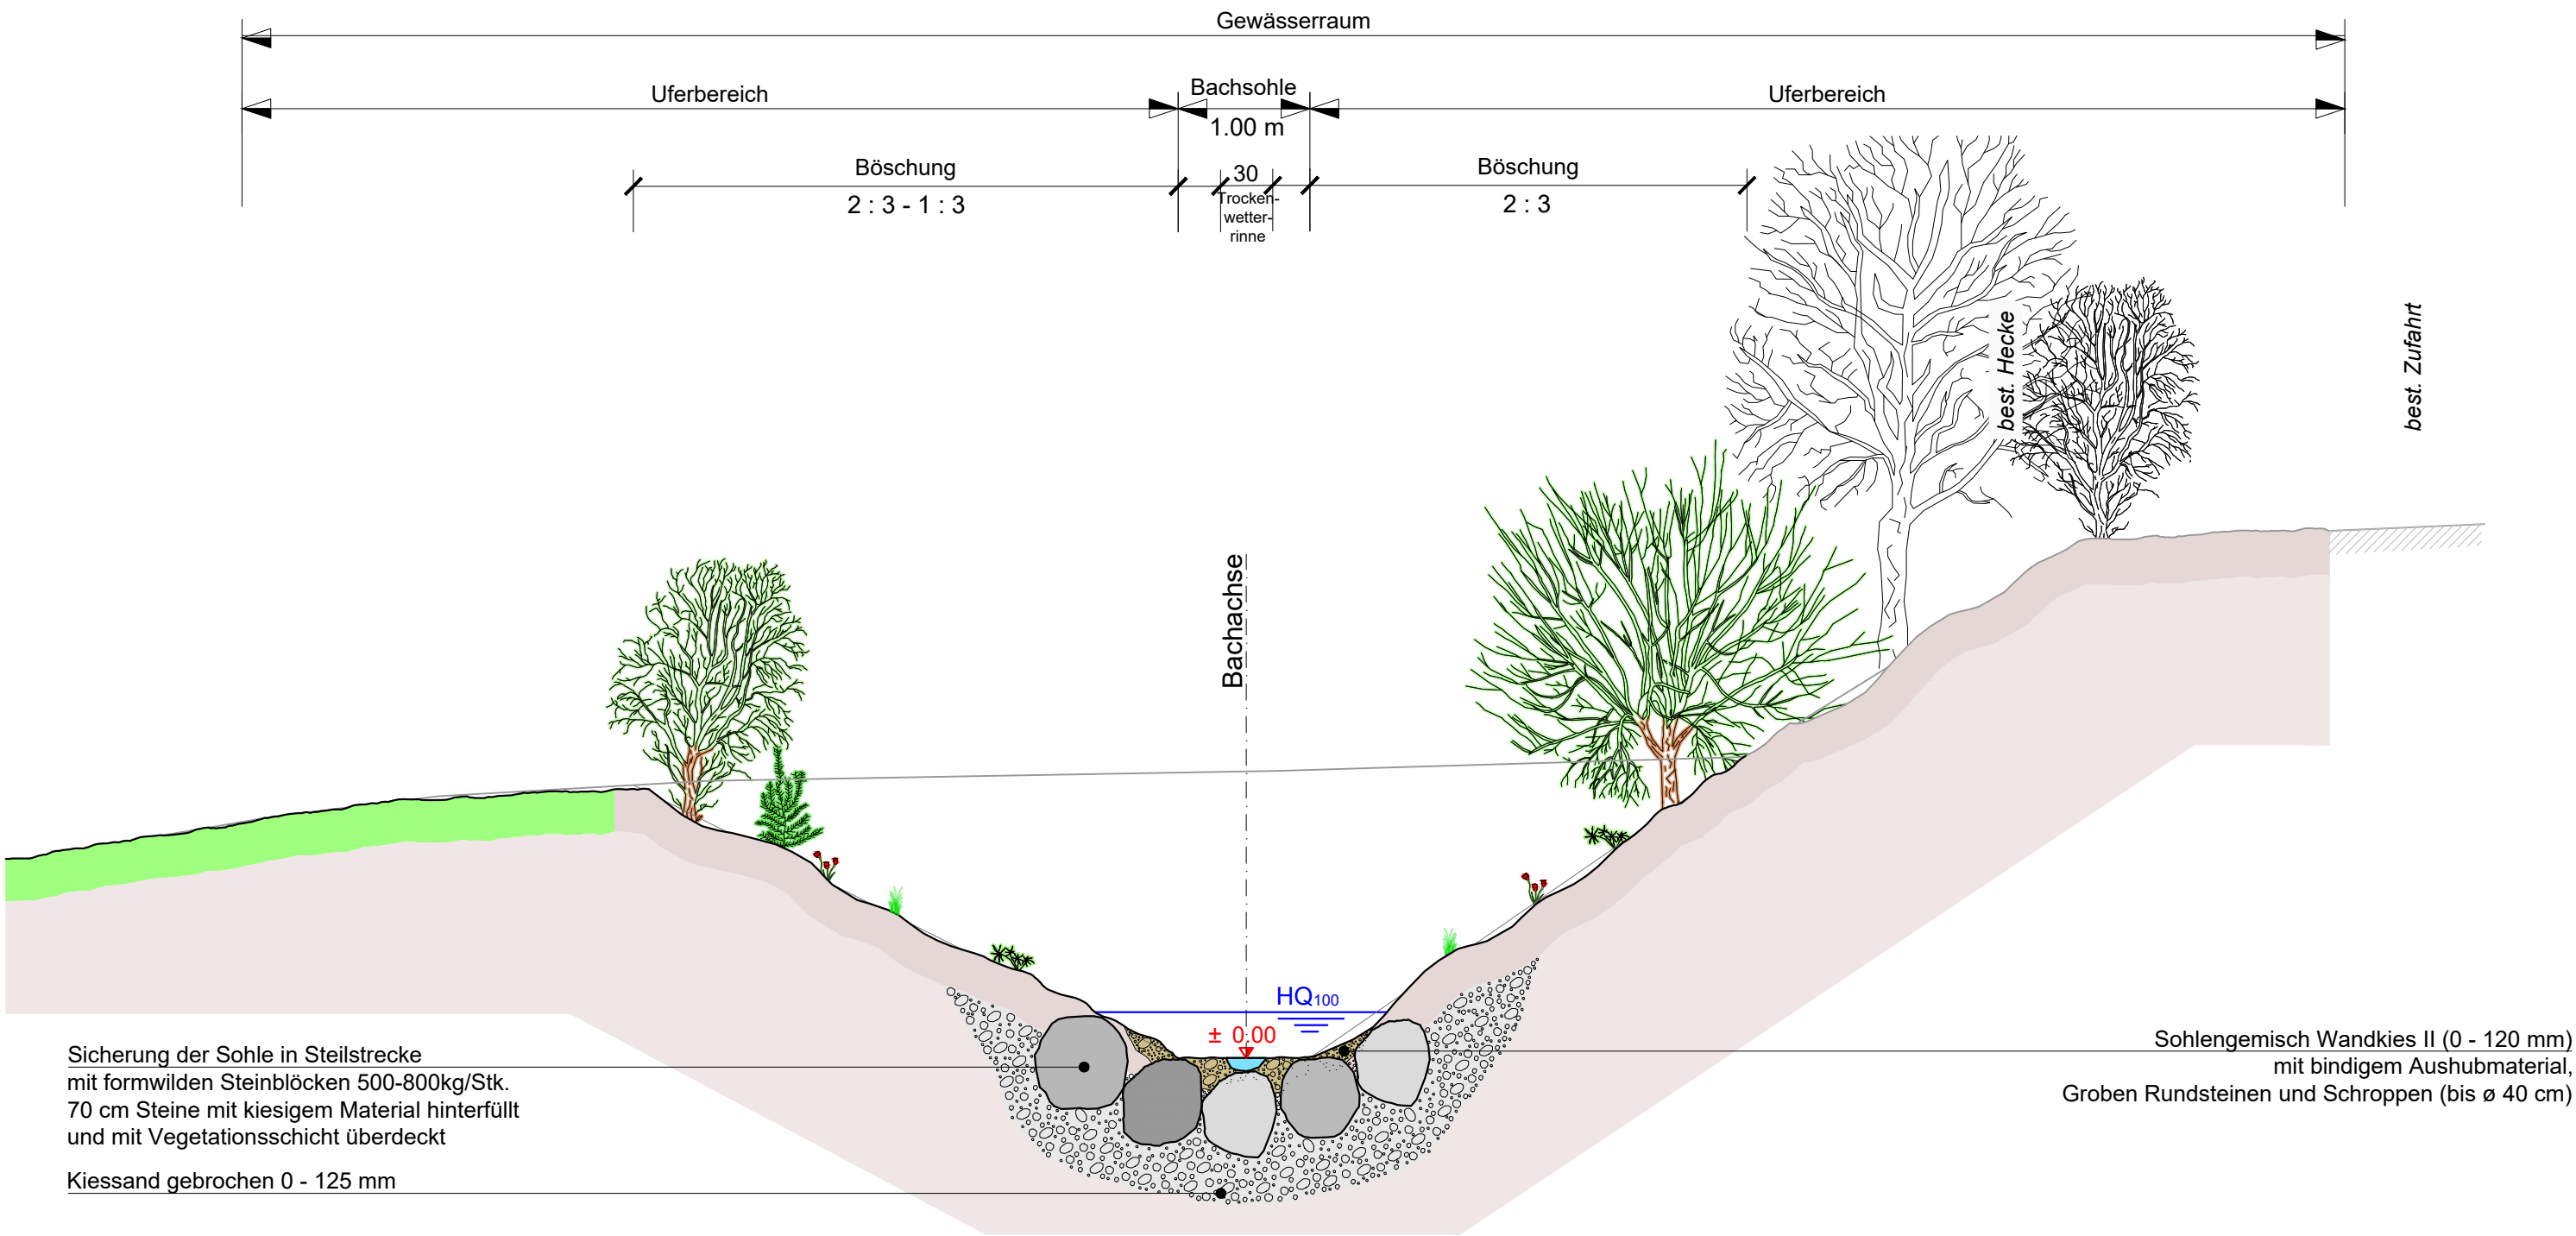

PLAN NR. D1609 - 2.505		Version		a	b	c
CAD-Pfad J:\CAD\1609\32_Bauprojekt Dorfbach\321 pläne\2_505_Gestaltungsprofil.dwg		Datum	31.10.2024			
Format: 30 / 63		Gezeichnet	bile			
Massstab: 1 : 50		Geprüft	sta			
		Freigabe	Bg			