

Kanton St. Gallen



Gemeinde Balgach

Offenlegung Wolfsbach

Balgach

Abschnitt GN10 0.000 km - 0.750 km

Gestaltungsprofil 1:50

Genehmigungsvermerke

Vom Gemeinderat Balgach erlassen am

öffentlich aufgelegt vom bis


Gemeindepräsidentin Ratsschreiber(-in)

Silvia Troxler Susana Jevremovic

Vom Amt für Wasser und Energie des Kantons St.Gallen genehmigt am

Ausfertigung für		Projekt Nr. 02.073		Plan Nr. 106-1	Beilage Nr. 10
Studie	<div>Projektverfasser</div> <div><div>gruner</div><div><div>Gruner AG</div><div>Taastrasse 1, CH-9113 Degersheim</div><div>T: +41 71 372 50 10, F: +41 71 372 50 19</div><div>Web: www.gruner.ch</div></div></div>	Entw.	Gez.	Gepr.	Datum
Vorprojekt		sta	blle	Bg	31.10.2024
Auflageprojekt					
Ausführungsprojekt					
Abschlussakten					
			Format 30 x 63		0.19 m2

Gestaltungsprofil 1 : 50

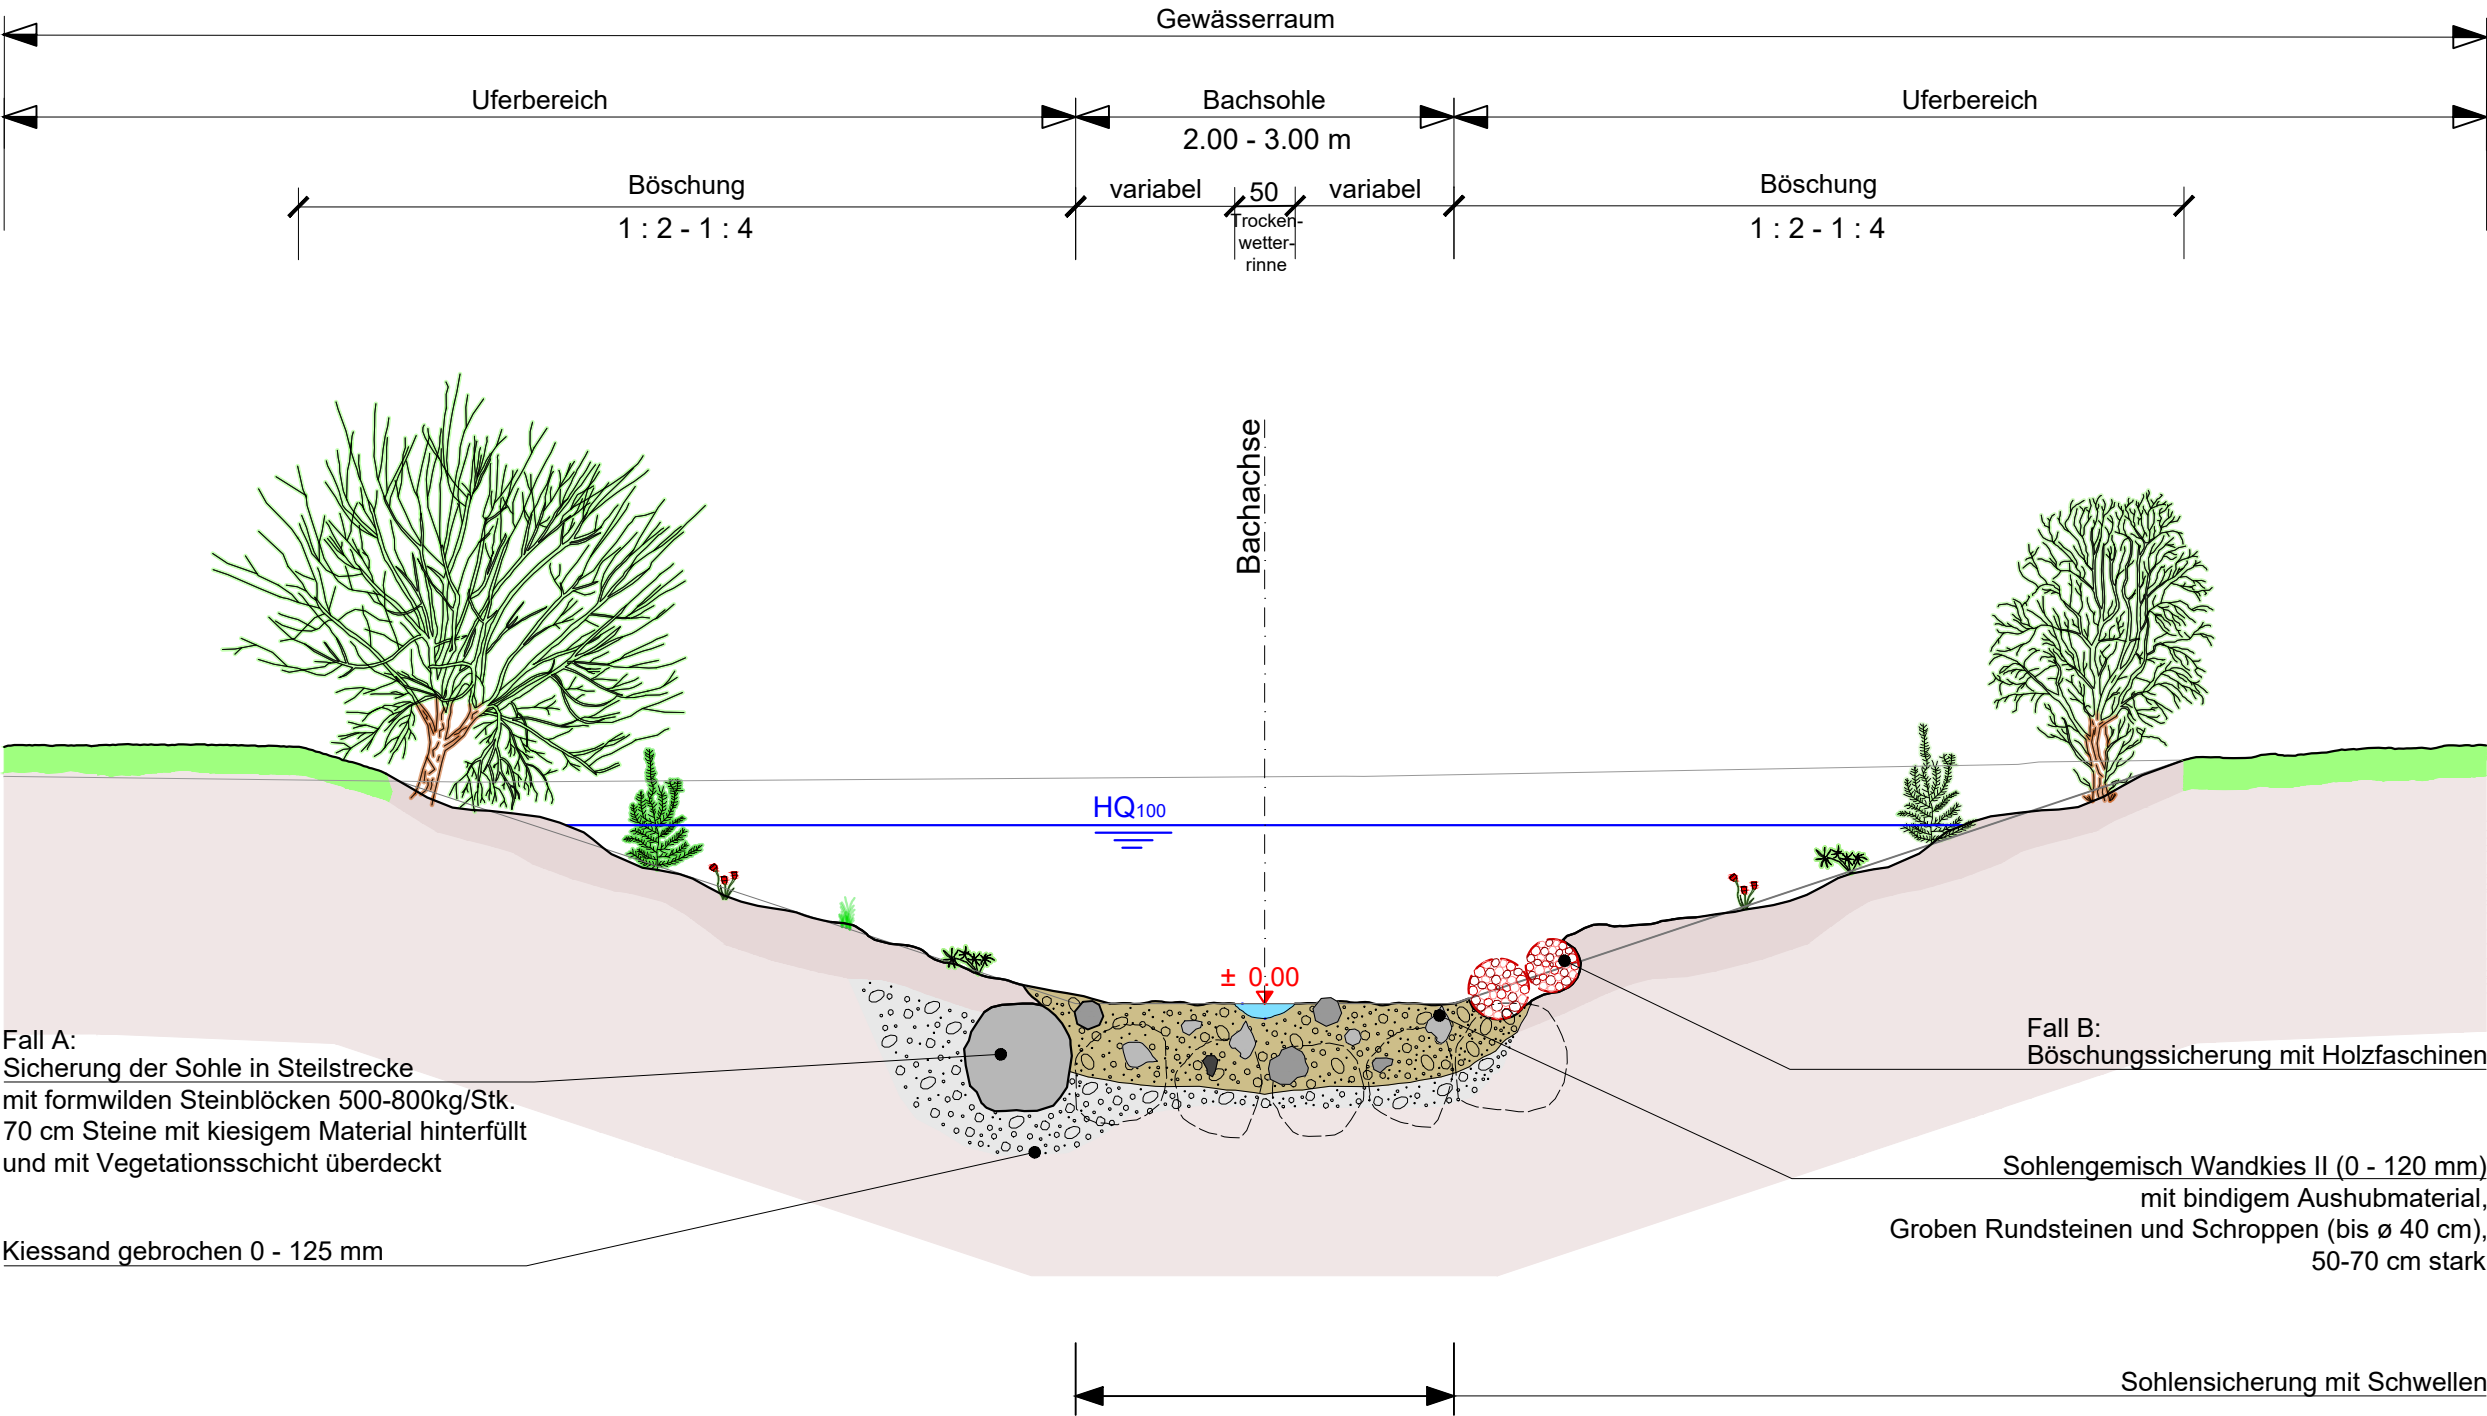

PLAN NR. D1609 - 2.105		Version		a	b	c
CAD-Pfad J:\CAD\1609\32_Bauprojekt\321_plaene\2_105_Gestaltungsprofil_Wolfsbach.dwg		Datum	31.10.2024			
Format: 30 / 63		Gezeichnet	blle			
Massstab: 1 : 50		Geprüft	sta			
		Freigabe	Bg			