



# Balgach

## Abschnitt GN10 0.000 km - 0.750 km

# Reparatur Ufererosion Parz. 1591

## Detailplan 1:100 / 50

## Genehmigungsvermerke

Vom Gemeinderat Balgach erlassen am

öffentlich aufgelegt vom

Gemeindepräsidentin


Silvia Troxler


Vom Amt für Wasser und Energie des Kantons St.Gallen genehmigt am

bis

Ratsschreiberin


Susana Jevremovic

Ausfertigung für		Projekt Nr. 02.073	Plan Nr. 110-5	Beilage Nr. 18	
Studie	<div>Projektverfasser</div> <div></div> <div><b>gruner AG</b></div> <div>Taastrasse 1, CH-9113 Degersheim</div> <div>T: +41 71 372 50 10, F: +41 71 372 50 19</div> <div>Web: <a href="http://www.gruner.ch">www.gruner.ch</a></div>	Entw.	Gez.	Gepr.	Datum
Vorprojekt		sta	oyal	Bg	01.03.2024
Auflageprojekt		sta	ble	Bg	31.10.2024
Ausführungsprojekt					
Abschlussakten					
		Format 30 x 84		0.26 m2	

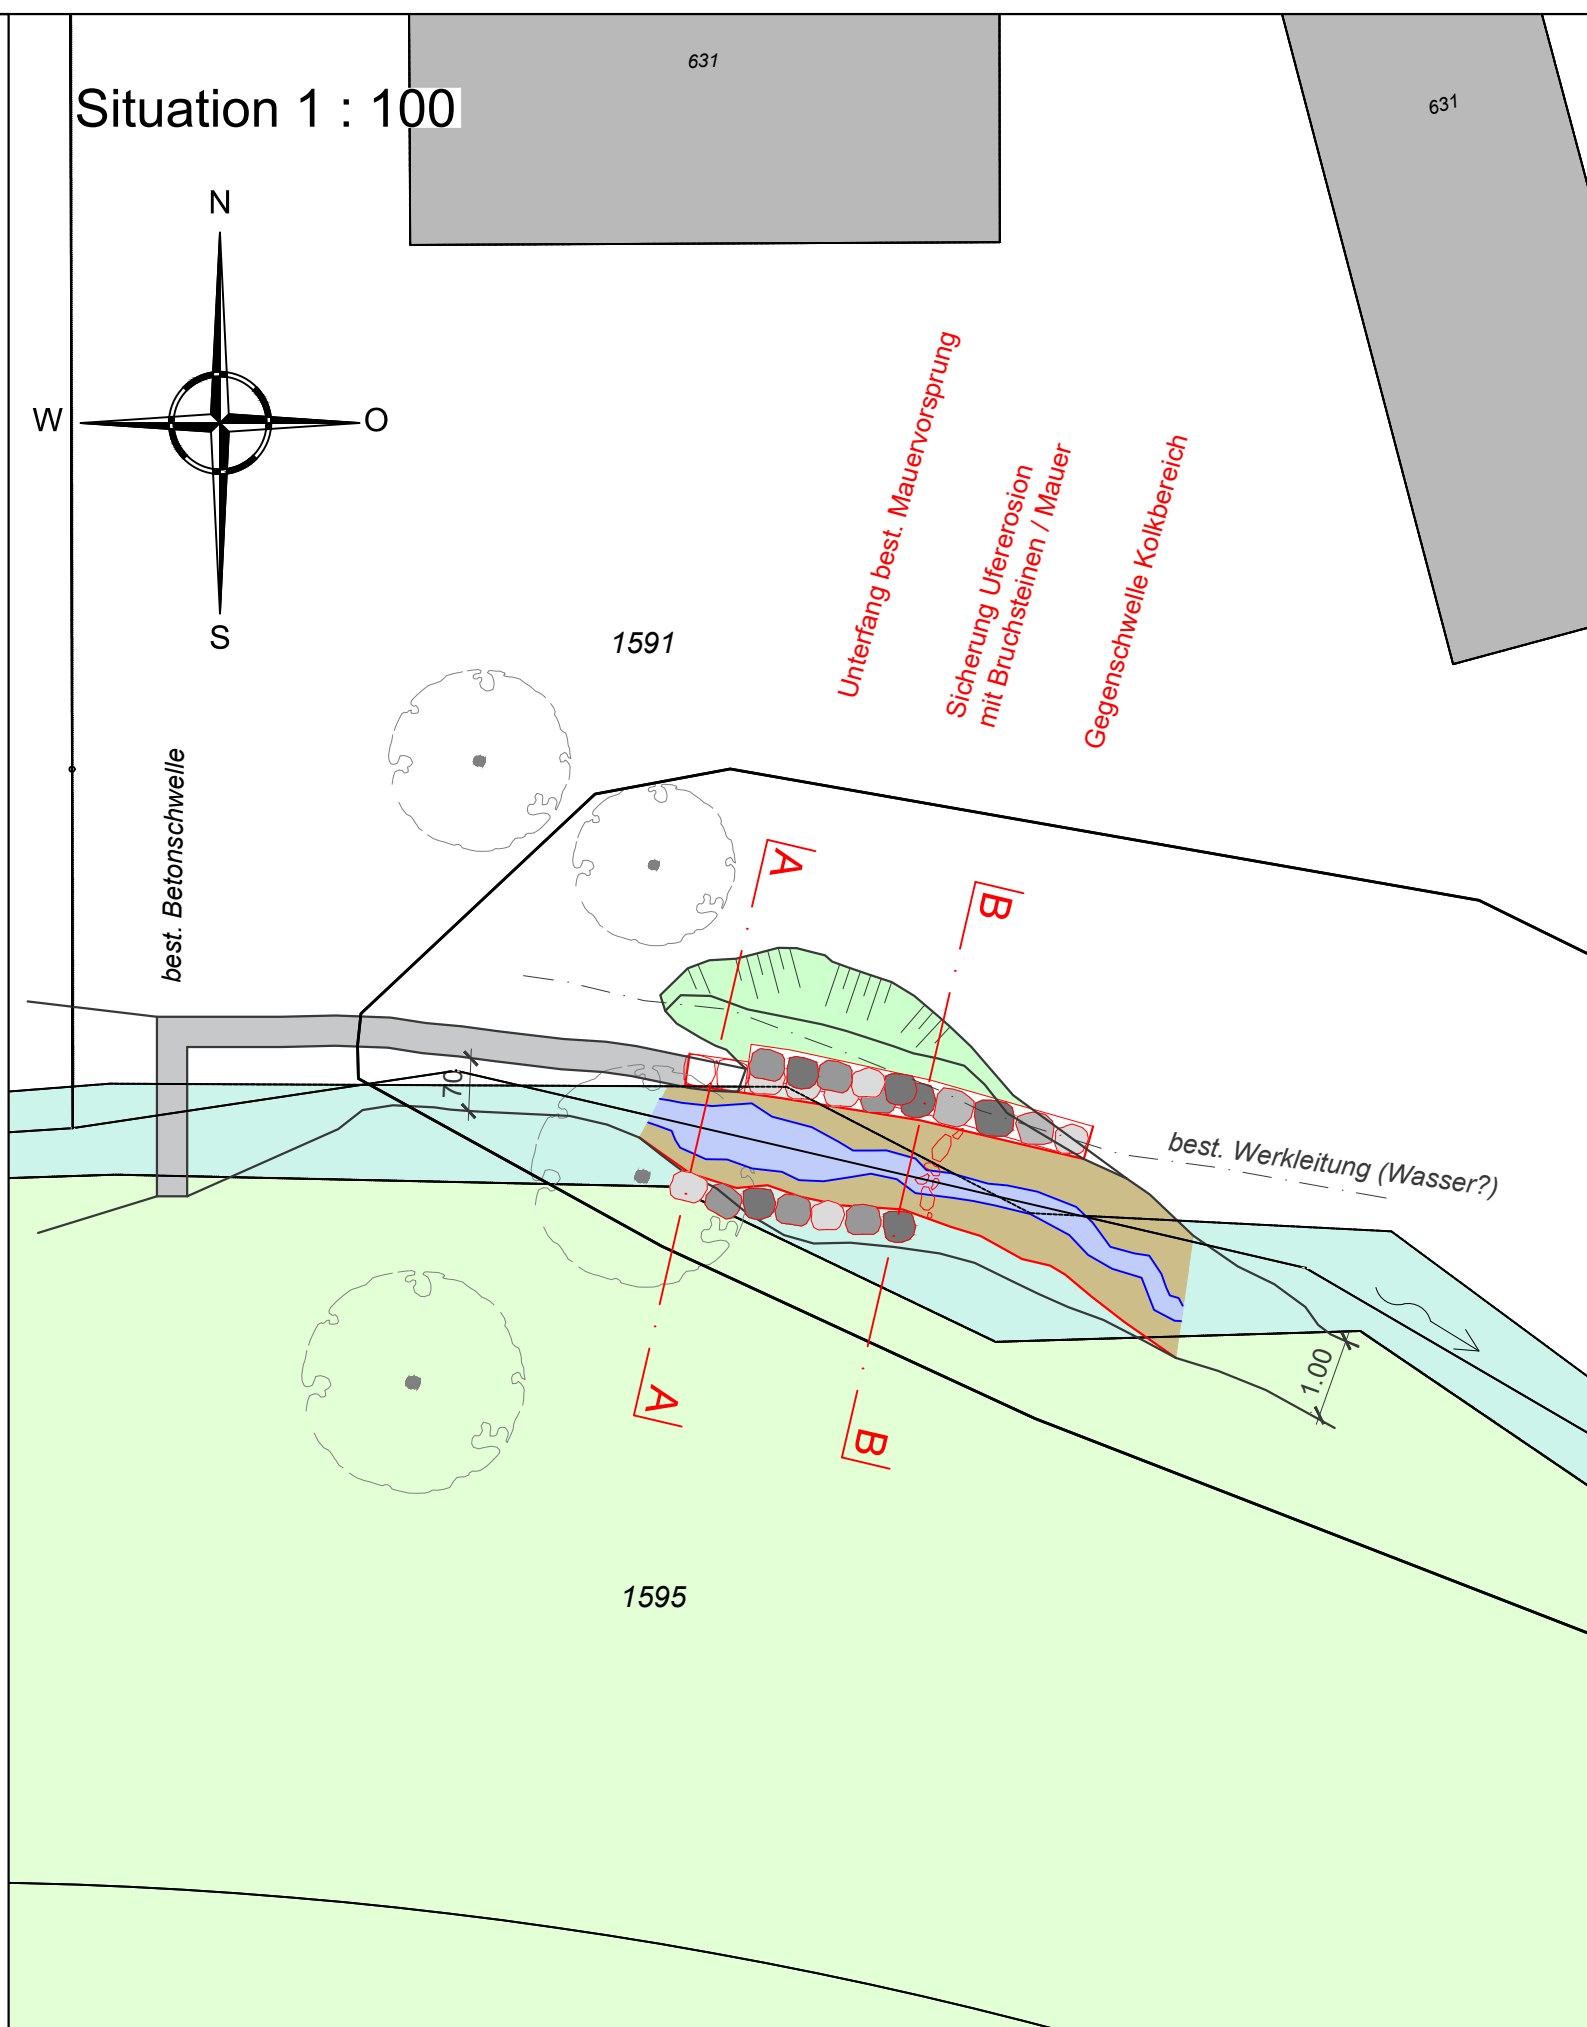

PLAN NR.	D1609 - 2.192a	Version		a	b	c
		Datum	01.03.2024	31.10.2024		
CAD-Präd	J:\CAD\1609\32_Bauprojekt\321_plaene\2_192a_DP_Reparatur_Ultererosion.dwg	Gezeichnet	oyal	bille		
Format:	Masstab:	Geprüft	sta	sta		
30 / 84	1 : 100 / 50	Freigabe	Bg	Bg		

Schnitt A - A 1 : 50

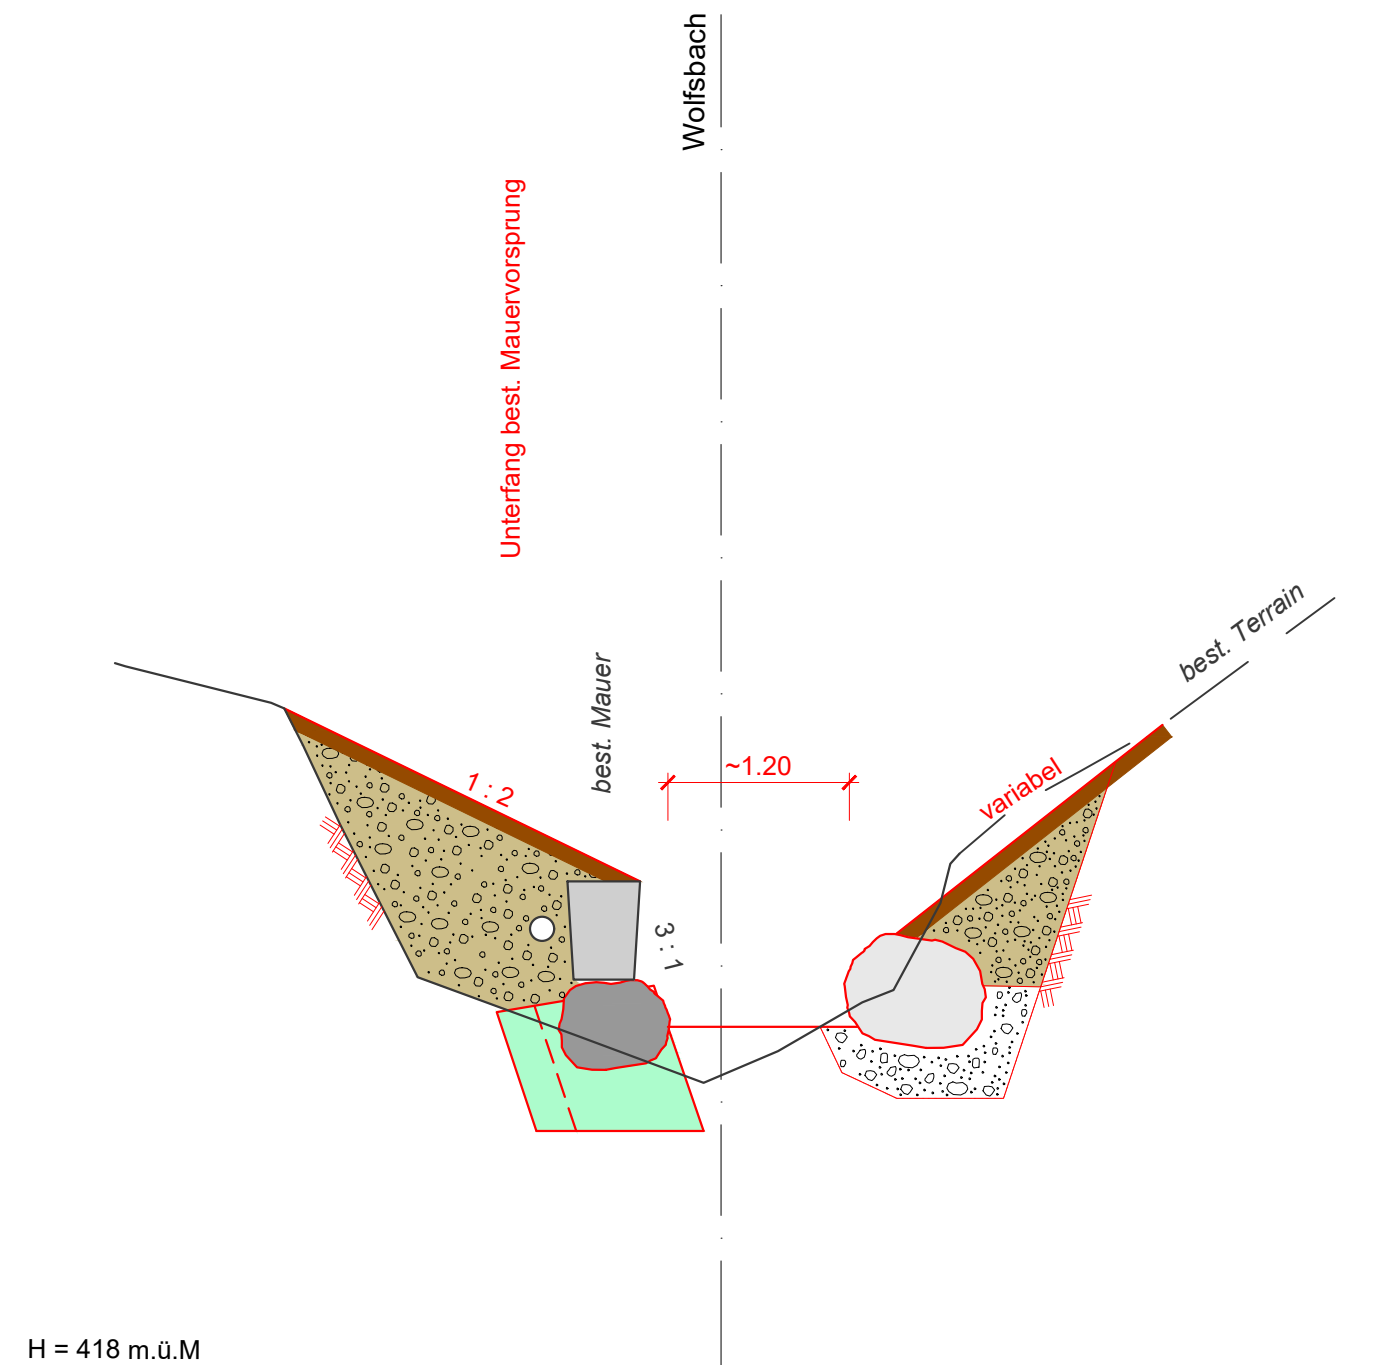

Schnitt B - B 1 : 50

