

Kanton St. Gallen



Gemeinde Balgach

# Sanierung Widenbach

## Balgach

Abschnitt GN10 0.080 km - 0.150 km  
Routennummer 21217

Übersichtsplan 1:25'000

### Genehmigungsvermerke

Vom Gemeinderat Balgach erlassen am  
öffentlich aufgelegt vom  
Gemeindepräsidentin  
Silvia Troxler  
Vom Amt für Wasser und Energie des Kantons St.Gallen genehmigt am  
bis  
Ratsschreiberin  
Susana Jevremovic


Ausfertigung für

Projekt Nr.  
02.073  
Plan Nr.  
701-1  
Beilage Nr.  
1

Studie  
Vorprojekt  
Auflageprojekt  
Ausführungsprojekt  
Abschlussakten

Projektverfasser  
**gruner**  
Gruner AG  
Taastrasse 1, CH-9113 Degersheim  
T: +41 71 372 50 10, F: +41 71 372 50 19  
Web: www.gruner.ch

Entw.	Gez.	Gepr.	Datum
sta	bille	Bg	31.10.2024
Format 30 x 42		0.19 m2	

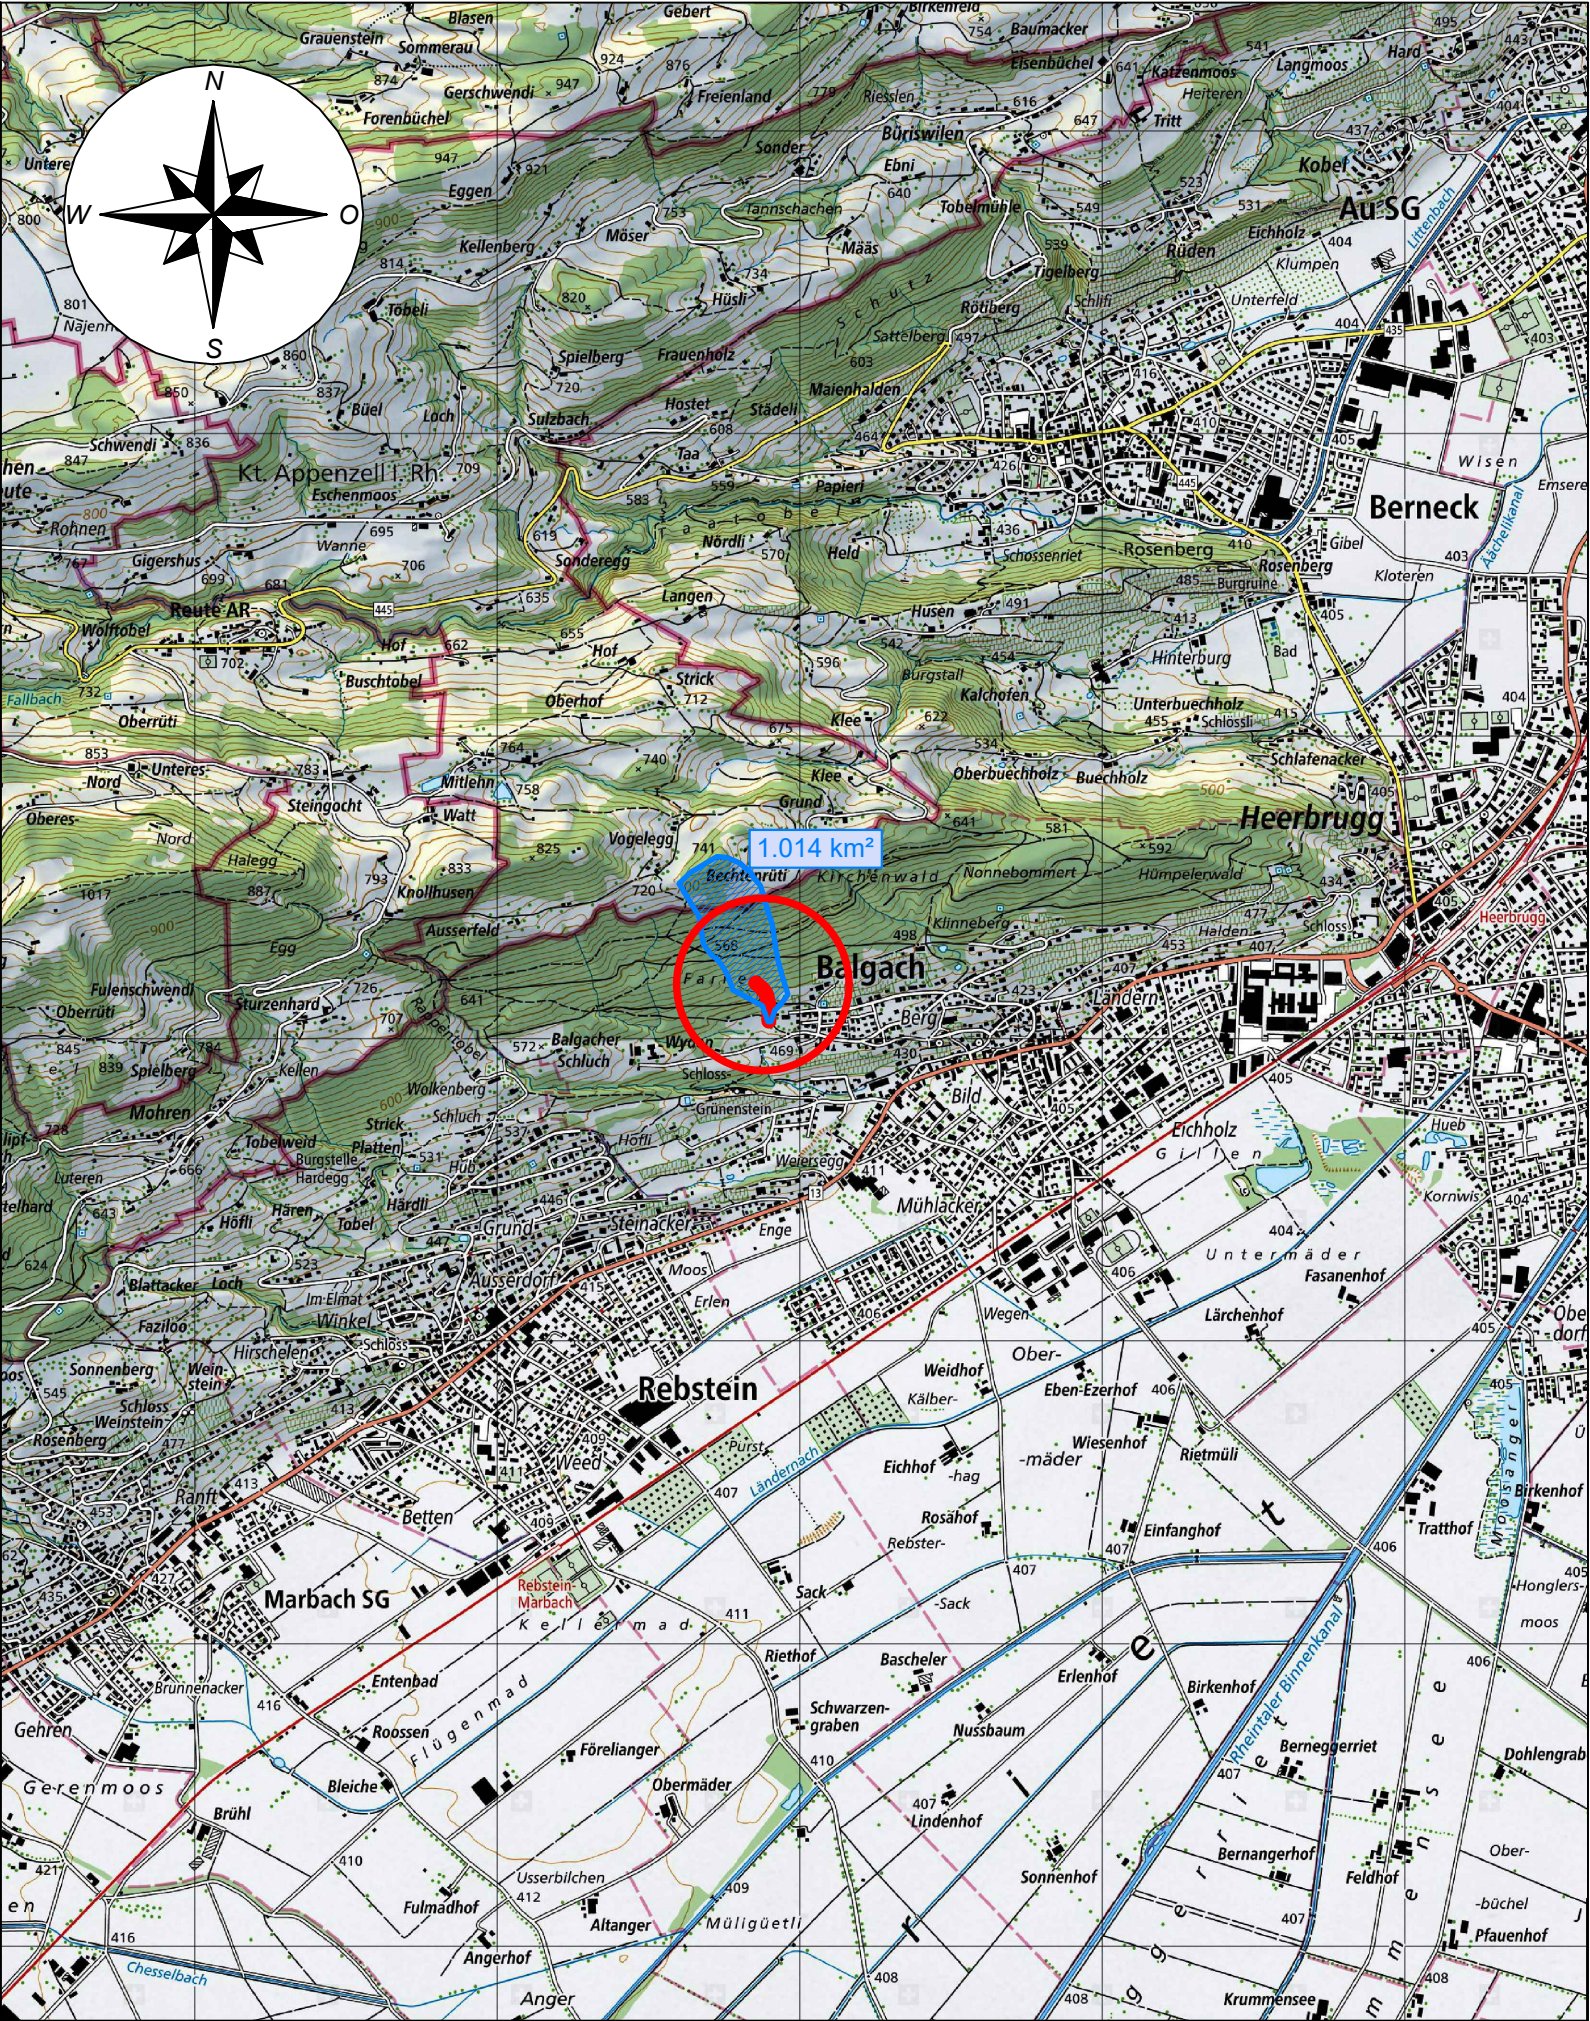

PLAN NR.		D1609 - 2.701		Version		a	b	c
CAD-Pfad		J:\CAD\1609\32_Bauprojekt\321 plaene\2_701_Widenbach_Ubersichtsplan.dwg		Datum	31.10.2024			
Format:		Massstab:		Gezeichnet	bille			
30 / 42		1 : 25'000		Geprüft	sta			
				Freigabe	Bg			