


Kanton St. Gallen

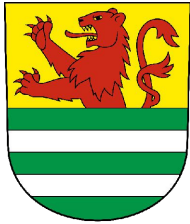

Gemeinde Balgach

Sanierung Widenbach

Balgach

Abschnitt GN10 0.080 km - 0.150 km
Routennummer 21217

Schnitt Massnahme Länglerstrasse 1:100

Genehmigungsvermerke

Vom Gemeinderat Balgach erlassen am

öffentlich aufgelegt vom bis


Gemeindepräsidentin Ratsschreiberin

Silvia Troxler Susana Jevremovic

Vom Amt für Wasser und Energie des Kantons St.Gallen genehmigt am

Ausfertigung für		02.073		707-1	7
Studie	<div>Projektverfasser</div> <div></div> <div>Gruner AG Taastrasse 1, CH-9113 Degersheim T: +41 71 372 50 10, F: +41 71 372 50 19 Web: www.gruner.ch</div>	Entw.	Gez.	Gepr.	Datum
Vorprojekt		sta	blle	Bg	31.10.2024
Auflageprojekt		sta	blle	Bg	15.11.2024
Ausführungsprojekt					
Abschlussakten					
			Format 45 x 63		0.28 m2

Profil 1

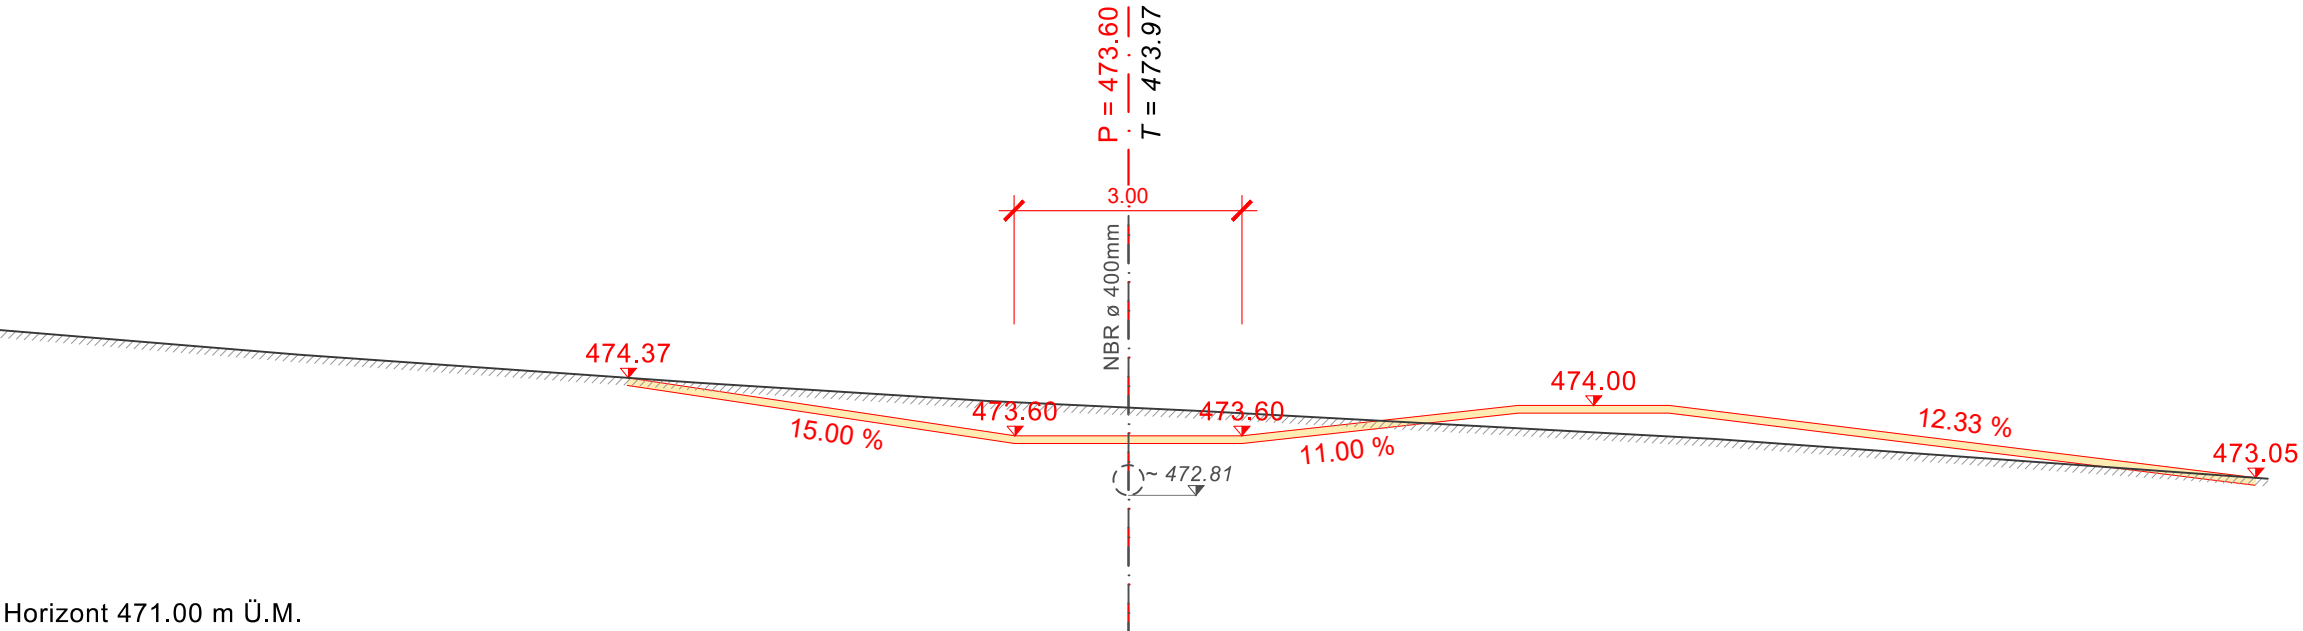

PLAN NR.		D1609 - 2.704a		Version		a	b	
CAD-Pfad		J:\CAD\1609\32_Bauprojekt\321_plaene\2_700a_Widenbach_Sit_LP_OP.dwg		Datum	31.10.2024	15.11.2024		
Format:		Massstab:		Gezeichnet	bille	bille		
45 / 63		1 : 100		Geprüft	sta	sta		
				Freigabe	Bg	Bg		