



# Ausbau Horststrasse

## Auflageprojekt Teilstrassenplan 1:200

- Gemeindestrasse 3. Klasse (Neuklassierung)
- Weg 2. Klasse (Neuklassierung)

Vom Gemeinderat erlassen am: .....

Der Gemeindepräsidentin: .....

Die Gemeinderatsschreiberin: .....

Öffentlich aufgelegt: vom: ..... bis: .....


Vom Tiefbauamt des Kanton St. Gallen genehmigt am: .....

Der Kantonsingenieur: .....

Format	30 / 63	Datum	Index	Bearbeiter ; Änderung	Geprüft
Plan - Nr.		30.06.2025		pasl	elsp
2335					
<b>450</b>					

CDS Bauingenieure AG  
Berneckerstrasse 231+233  
CH-9435 Heerbrugg

T +41 71 726 11 55  
F +41 71 726 11 56  
info@cds-bauingenieure.ch  
www.cds-bauingenieure.ch

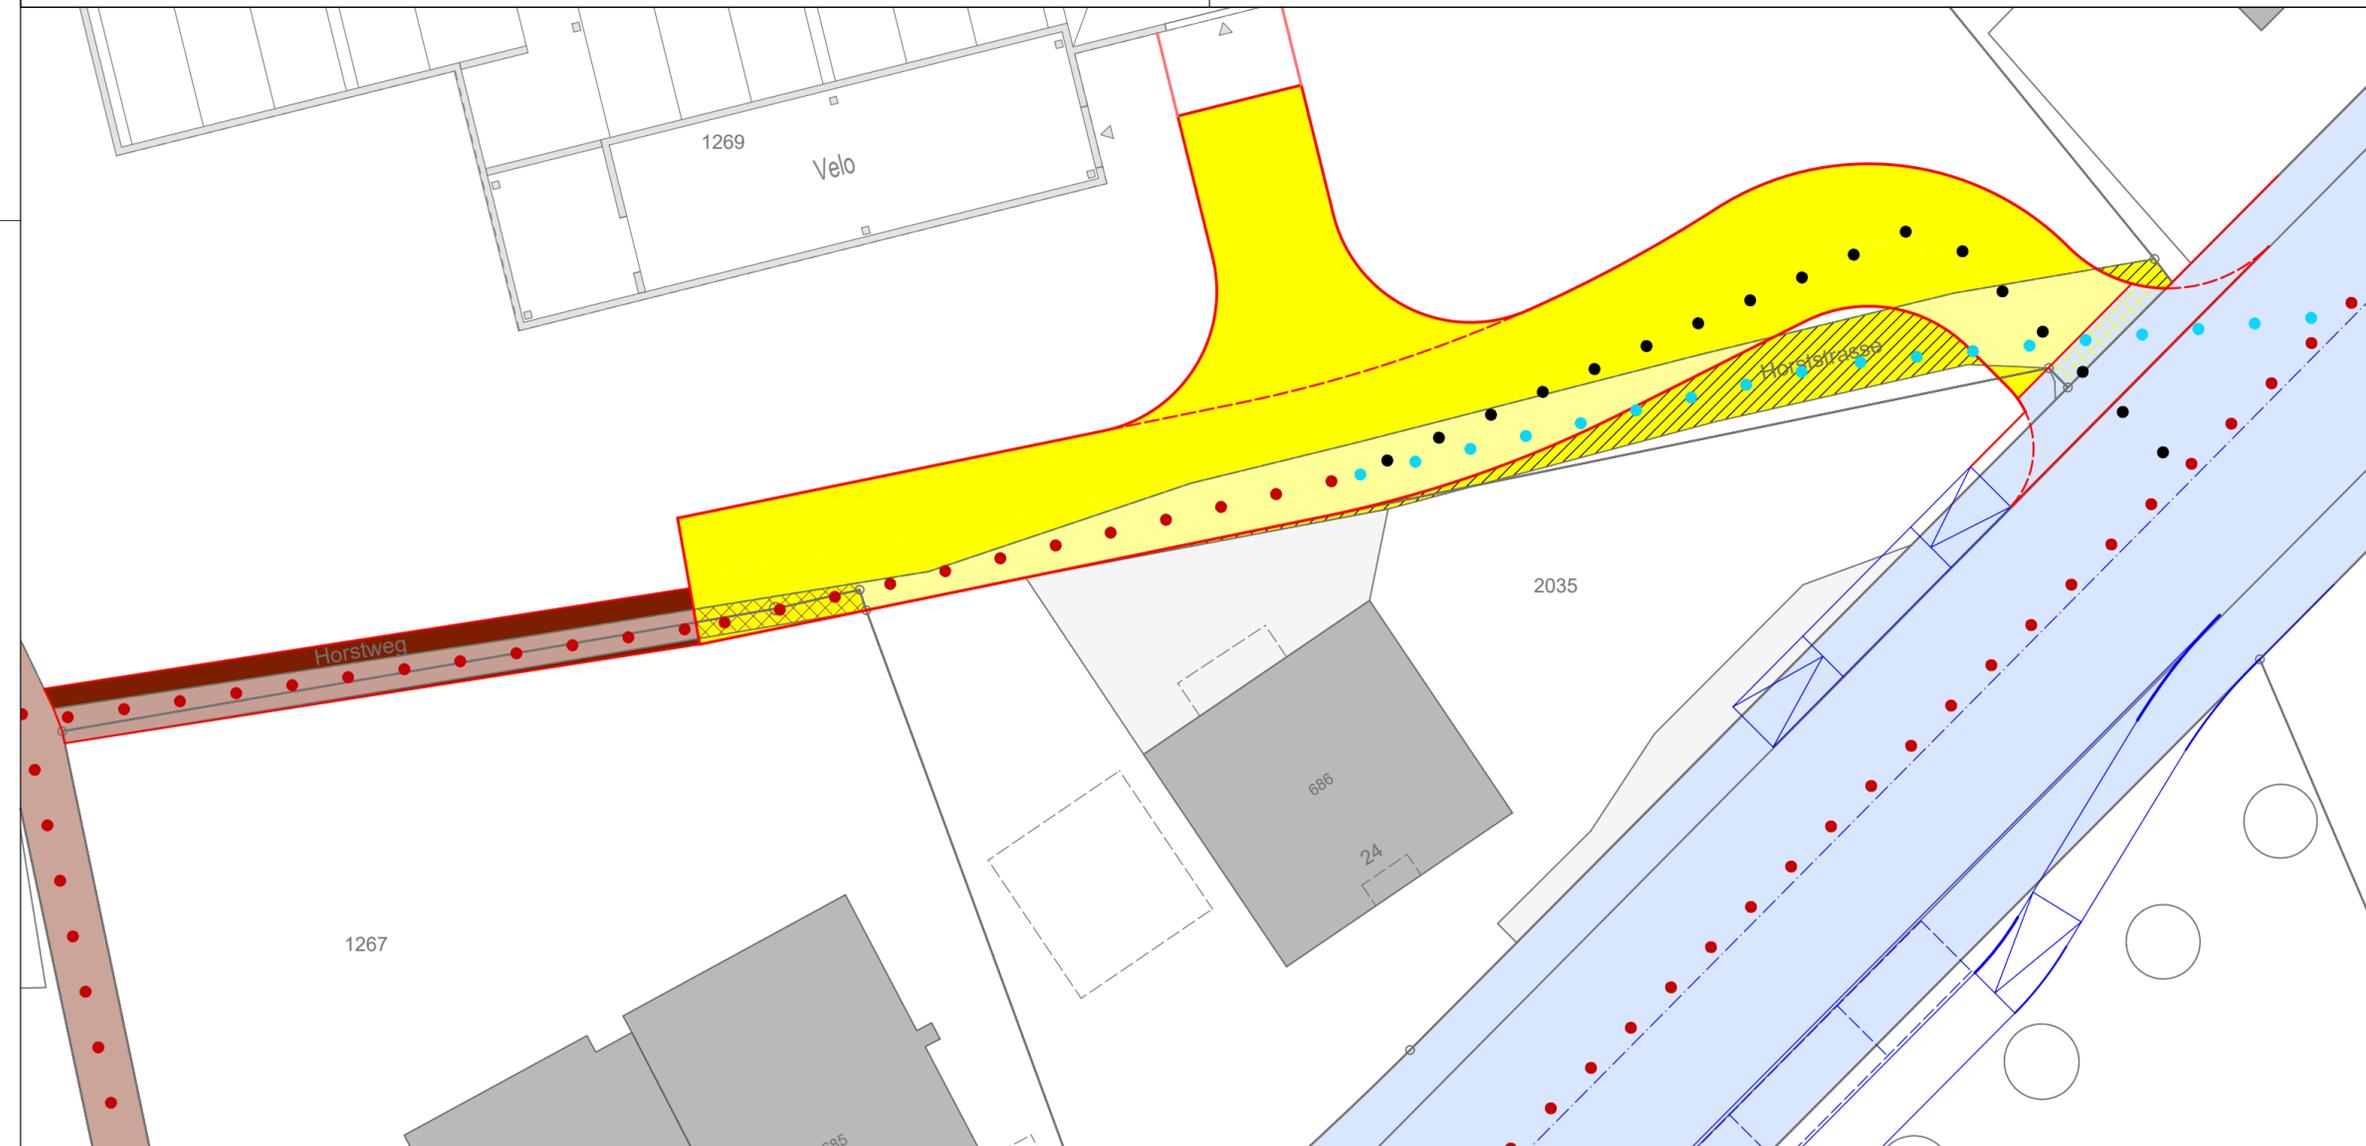

### Legende Teilstrassenplan

- Kantonsstrasse (Kanton) KS
- Gemeindestrasse 3. Klasse G3
- Weg 2. Klasse W2
- Weg 2. Klasse in Gemeindestrasse 3. Klasse
- Gemeindestrasse 3. Klasse in Kantonsstrasse

Kürzel	Hinweise <i>realisiert,gebaut</i>	Festlegung neu	Festlegung Umklassierung	Festlegung Aufhebung
KS				
G3				
W2				

### Legende FWR-Plan

- Fussweg

