

Ausbau Horststrasse

Auflageprojekt Normalprofil 1:50

Vom Gemeinderat erlassen am:

Der Gemeindepräsidentin:
.....

Öffentlich aufgelegt:
vom: bis:


Vom Tiefbauamt des Kanton St. Gallen genehmigt am:

Format	A3	Datum	Index	Bearbeiter ; Änderung	Geprüft
Plan - Nr.		30.06.2025		pasl	elsp
2335					
430					

CDS Bauingenieure AG
Berneckerstrasse 231+233
CH-9435 Heerbrugg
T +41 71 726 11 55
F +41 71 726 11 56
info@cds-bauingenieure.ch
www.cds-bauingenieure.ch



Normalprofil 1

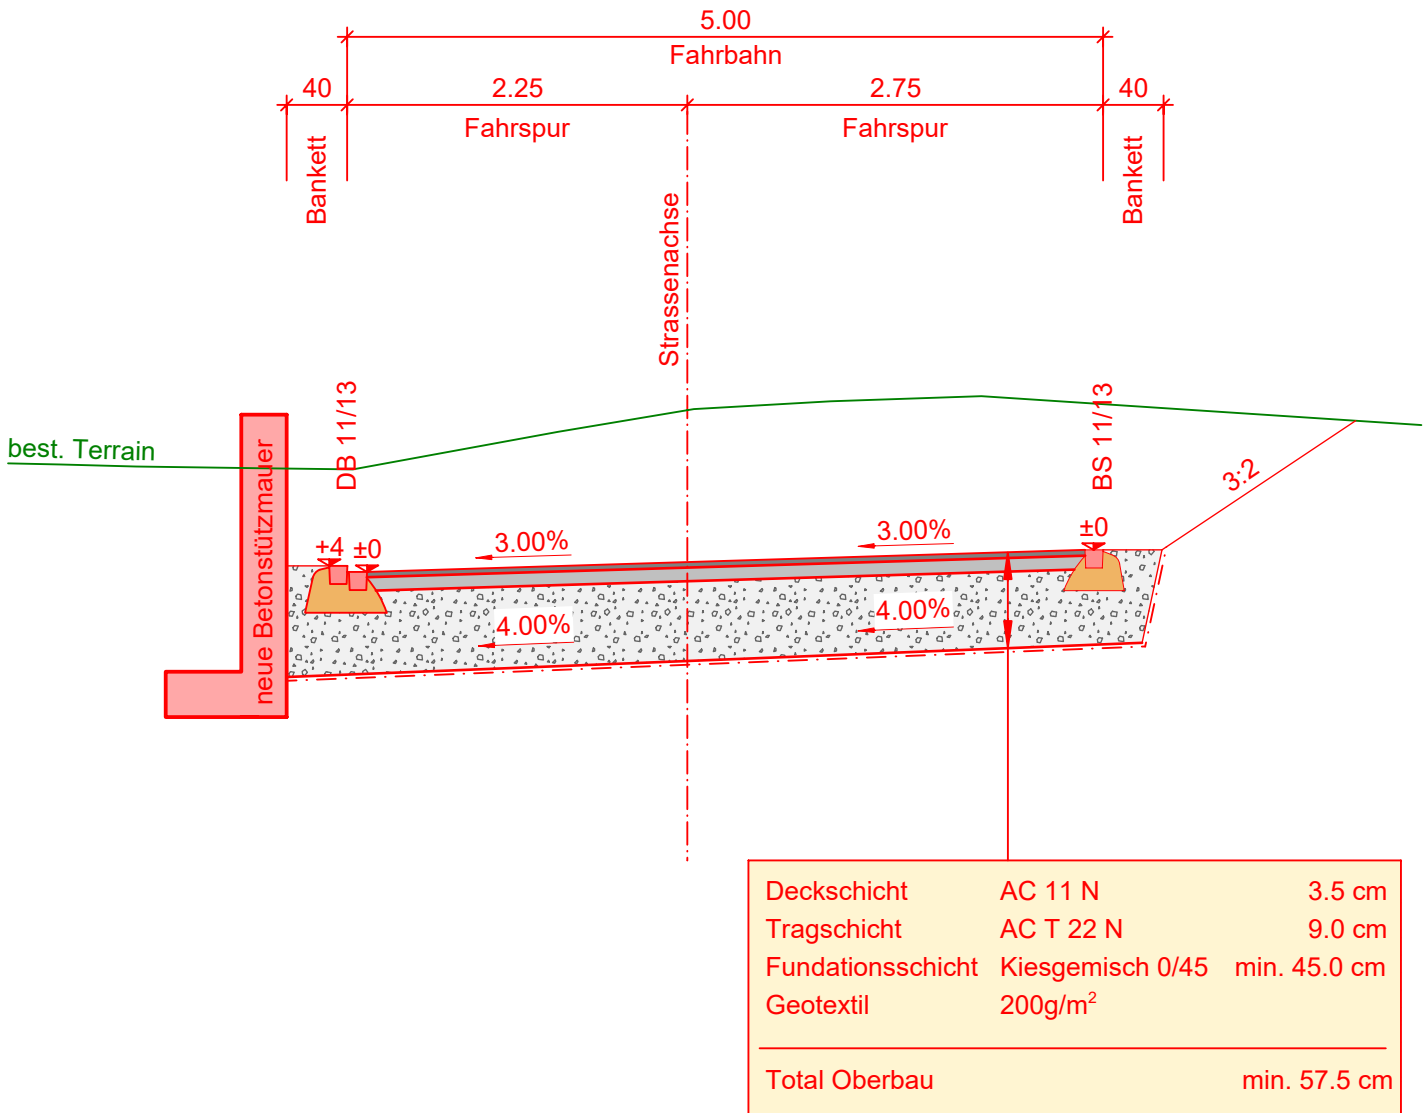

Normalprofil 2

