KANTON ST. GALLEN

GEMEINDE BALGACH

STRASSEN- UND WERKLEITUNGSSANIERUNG

TURNHALLESTRASSE

SIGNALISATIONSPLAN 1:200

SEITLICHE PARKPLÄTZE VOR GEMEINDE / GO POSTA
EINLENKER BÜNTELISTRASSE

Nicht Bestandteil des Genehmigungs- / Auflageprojekts

Vom Gemeinderat genehmigt am : .....

Die Gemeindepräsident : .....

Die Gemeinderatsschreiberin : .....

Öffentlich aufgelegt vom : ..... bis : .....

		Entwurf	Gezeichnet	Geprüft	Datum
Projekt Nr.	**2311.012**	AM	JH	AM	09.03.2026
Plan Nr.	**03.10**				
Format	**0.59 x 1.05**				
Fläche	**0.62 m²**				

	Änderungen :
Vorstudie	
Vorprojekt	
Bauprojekt	
Bewilligungsverfahren / Auflageprojekt	
Ausschreibung	
Ausführungsprojekt	
Dok. des ausgeführten Werks	

Niederlassung :
Wiesentalstrasse 6, 9425 Thal
Tel. +41 58 451 78 20
thal@rkleb.ch

RKL AG
INGENIEURE & PLANER

Projektleiter: Andreas Müller

Legende Signalisations- und Markierungsplan

Bestand

- *Signalisation*
- *Markierung*

Projekt
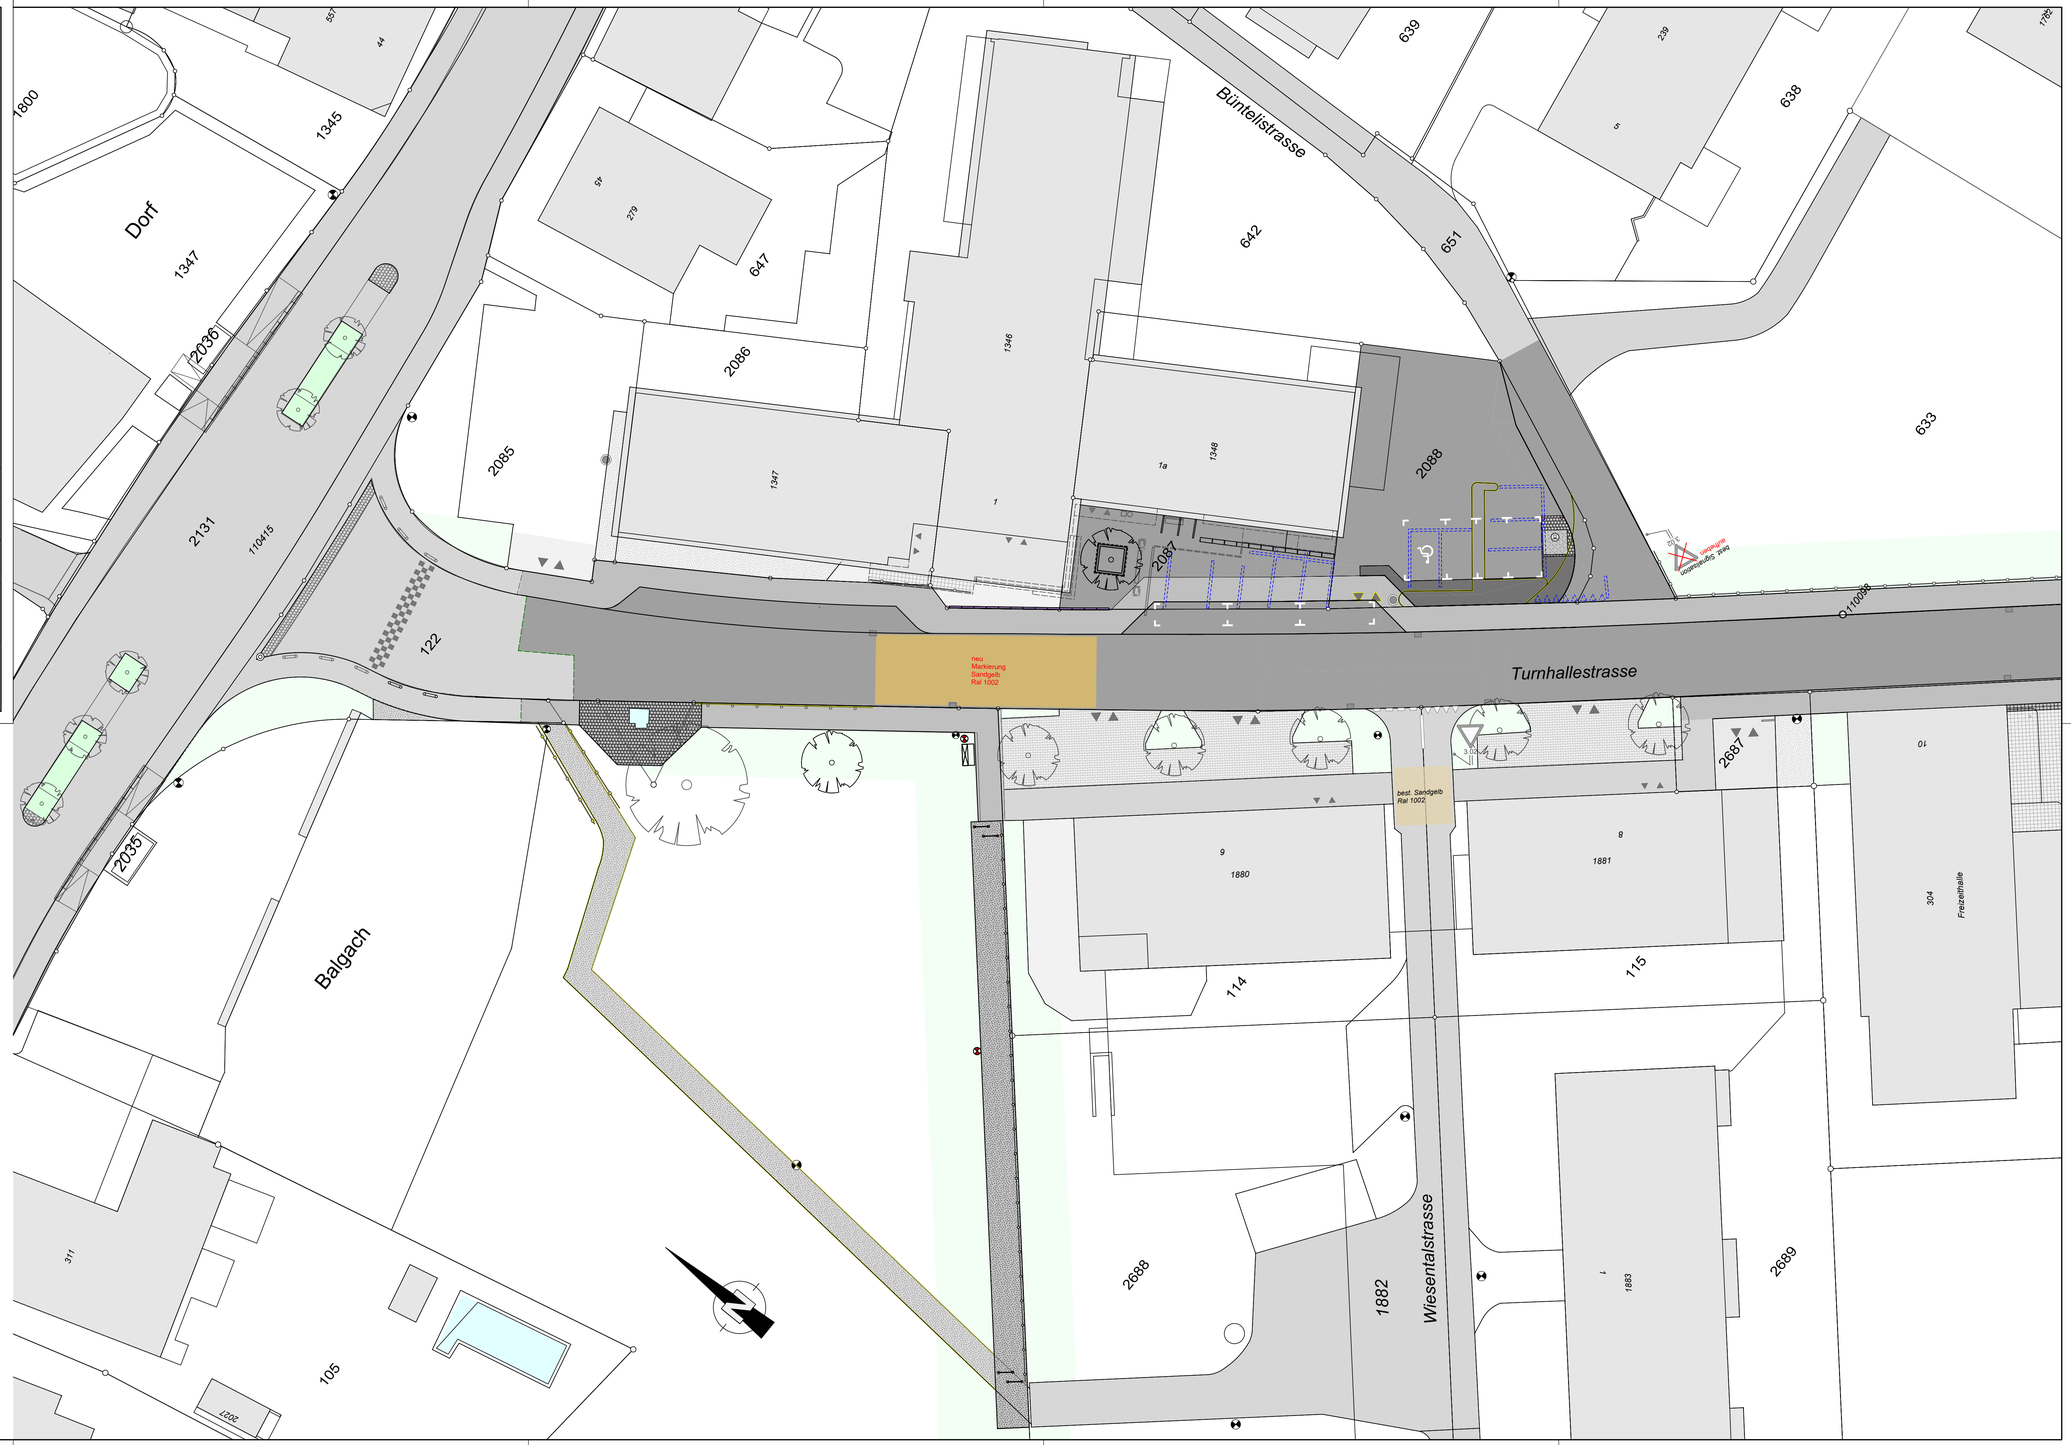
- Signalisation
- Signalisation aufheben
- Markierung
- Markierung demarkieren