

KANTON ST. GALLEN
GEMEINDE BALGACH



Ausbau Kurzstrasse

Auflageprojekt
Teilstrassenplan 1:1'000

Vom Gemeinderat erlassen am:

Der Gemeindepräsident: Die Gemeinderatsschreiberin:

Öffentlich aufgelegt: vom: bis:


Vom Tiefbauamt des Kanton St. Gallen genehmigt am:

Der Kantonsingenieur:

Format	A3	Datum	Index	Bearbeiter	Änderung	Geprüft
Plan - Nr.		23.03.2026		rusc		elstp
2143						
491						

CDS Bauingenieure AG
Unterlettenstrasse 14
CH-9443 Widnau

T +41 71 726 11 55
info@cds-ing.ch
www.cds-bauingenieure.ch

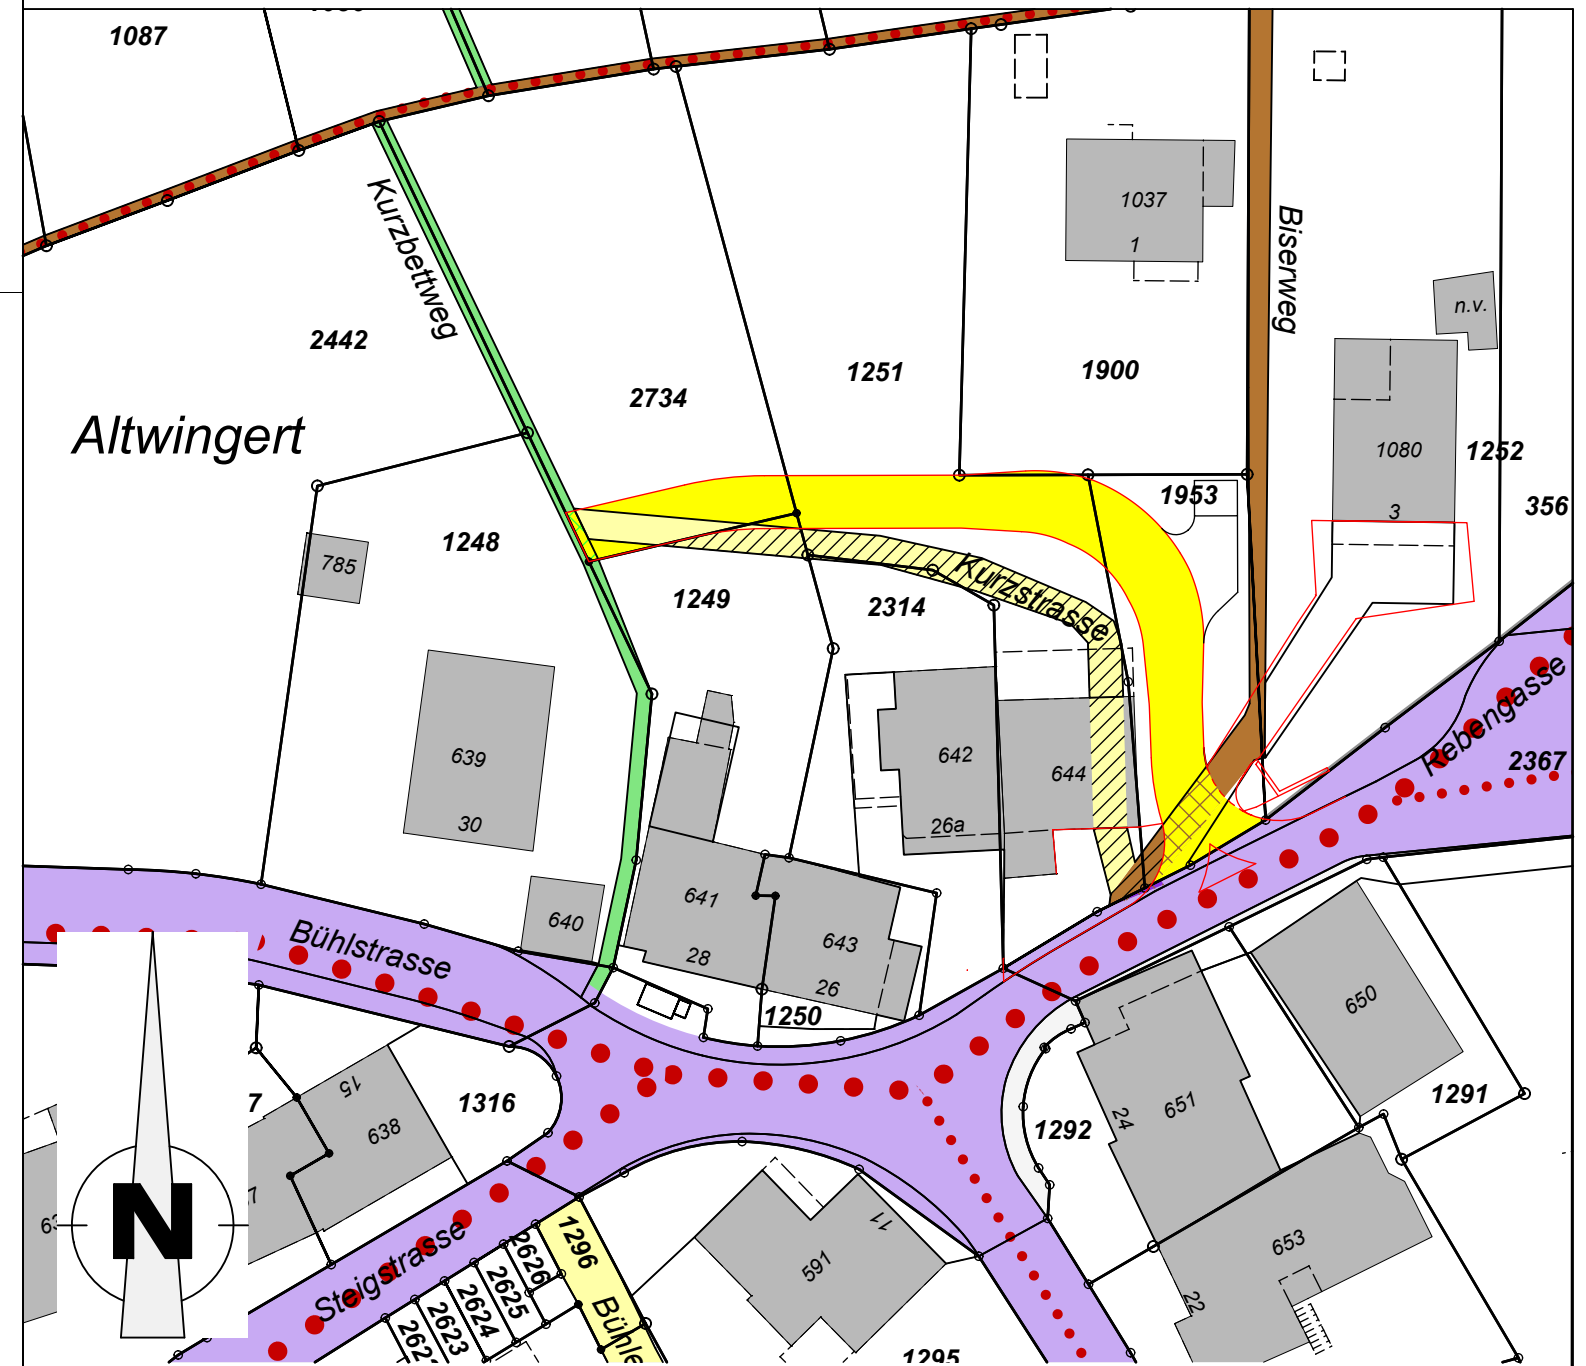

Legende Teilstrassenplan

	Kürzel
Gemeindestrasse 2. Klasse	G2
Gemeindestrasse 3. Klasse	G3
Weg 2. Klasse	W2
Weg 3. Klasse	W3
Gemeindeweg 3. Klasse in Gemeindestrasse 3. Klasse	
Gemeindeweg 2. Klasse in Gemeindestrasse 3. Klasse	
Gemeindeweg 2. Klasse in Gemeindestrasse 2. Klasse	

Hinweise realisiert.gebaut	Festlegung neu	Festlegung Umklassierung	Festlegung Aufhebung

Legende FWR-Plan

Fussweg
Wanderweg mit Hartbelag