KANTON ST. GALLEN
GEMEINDE BALGACH

Ausbau Kurzstrasse

Auflageprojekt
Situation 1:200

Vom Gemeinderat erlassen am: .....

Der Gemeindepräsident: Die Gemeinderatsschreiberin:

....

Öffentlich aufgelegt: vom: ..... bis: .....

Vom Tiefbauamt des Kanton St. Gallen genehmigt am: .....

Format	30 / 63	Datum	Index	Bearbeiter ; Änderung	Geprüft
Plan - Nr.		23.03.2026		rusc	elsp
2143					
410					

CDS Bauingenieure AG
Unterlettenstrasse 14
CH-9443 Widnau

T +41 71 726 11 55
info@cds-ing.ch
www.cds-bauingenieure.ch

Geplottet am: 23.03.2026

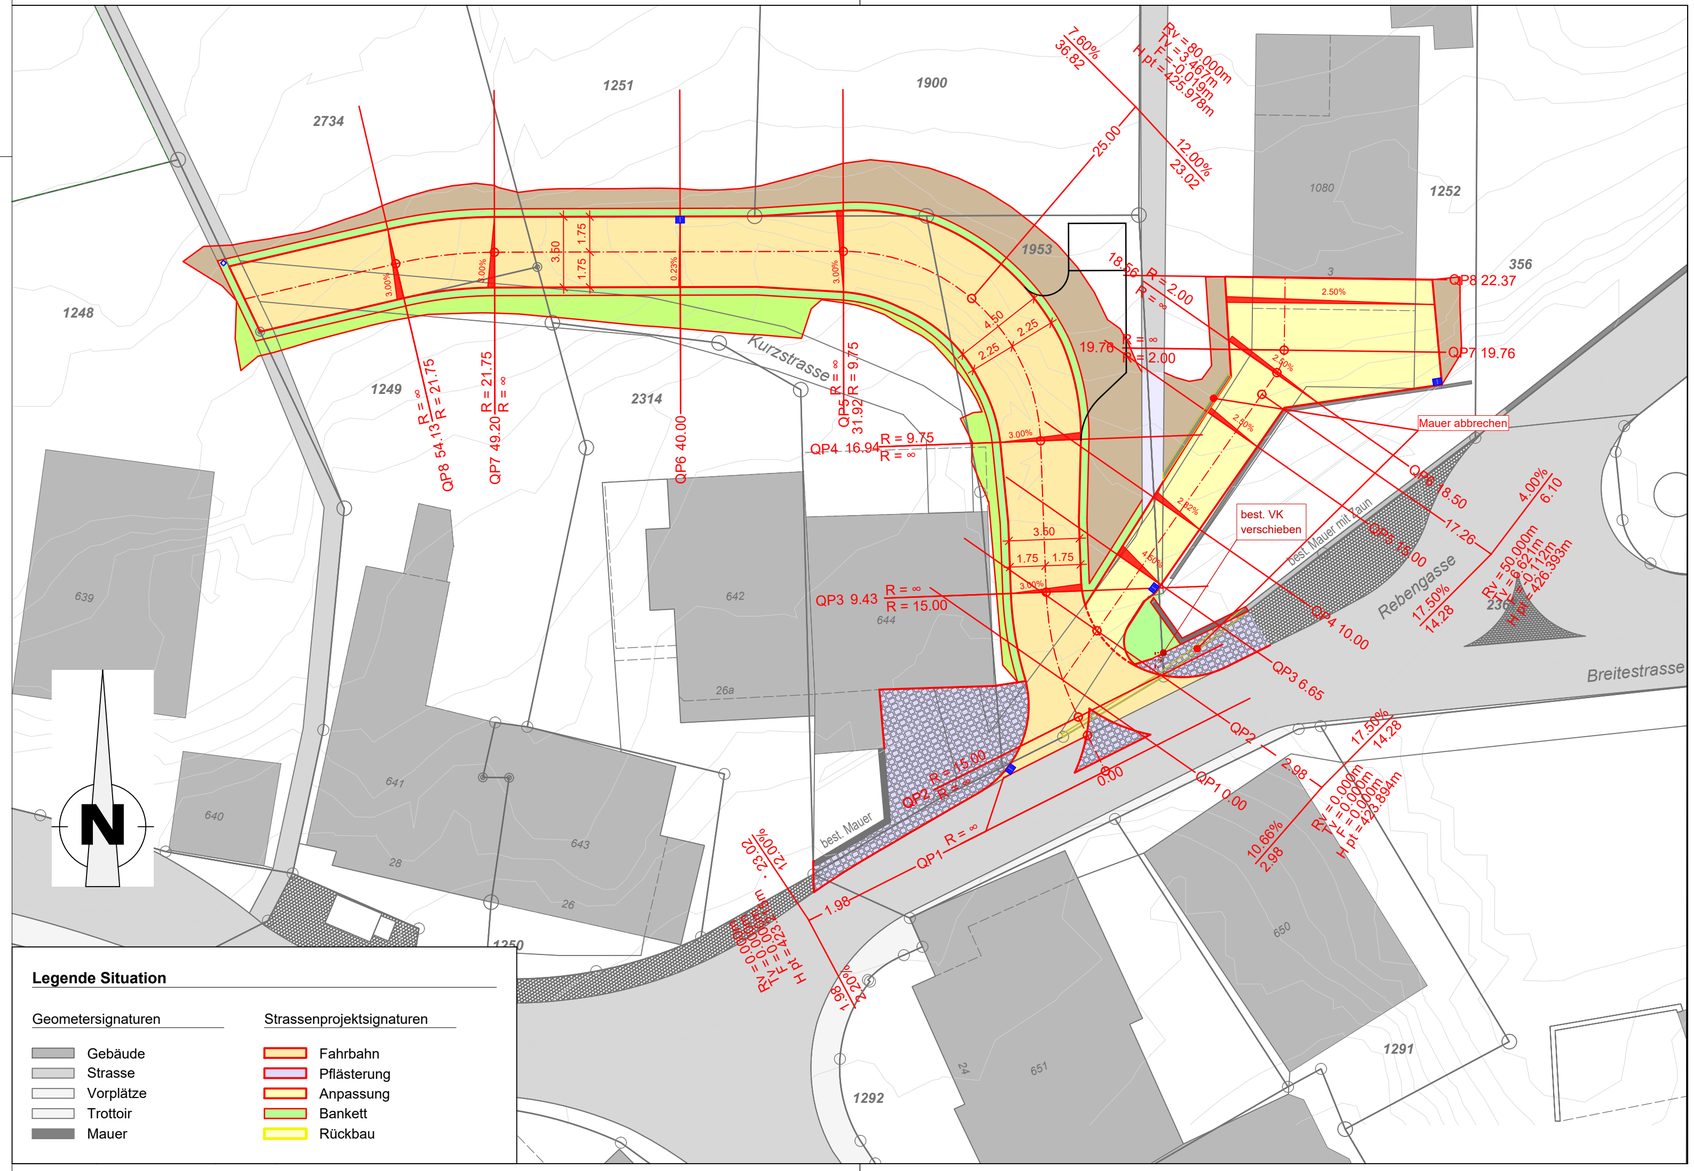

Legende Situation

Geometersignaturen
- Gebäude
- Strasse
- Vorplätze
- Trottoir
- Mauer

Strassenprojektsignaturen
- Fahrbahn
- Pflästerung
- Anpassung
- Bankett
- Rückbau