



# Ausbau Kurzstrasse

**Auflageprojekt**  
Randabschlussplan 1:200

Vom Gemeinderat erlassen am: .....

Der Gemeindepräsident: .....

Öffentlich aufgelegt: .....

Vom Tiefbauamt des Kanton St. Gallen genehmigt am: .....


Die Gemeinderatsschreiberin: .....

.....

vom: ..... bis: .....

.....

Format	30 / 63	Datum	Index	Bearbeiter ; Änderung	Geprüft
Plan - Nr.		23.03.2026		rusc	elap
2143					
<b>412</b>					

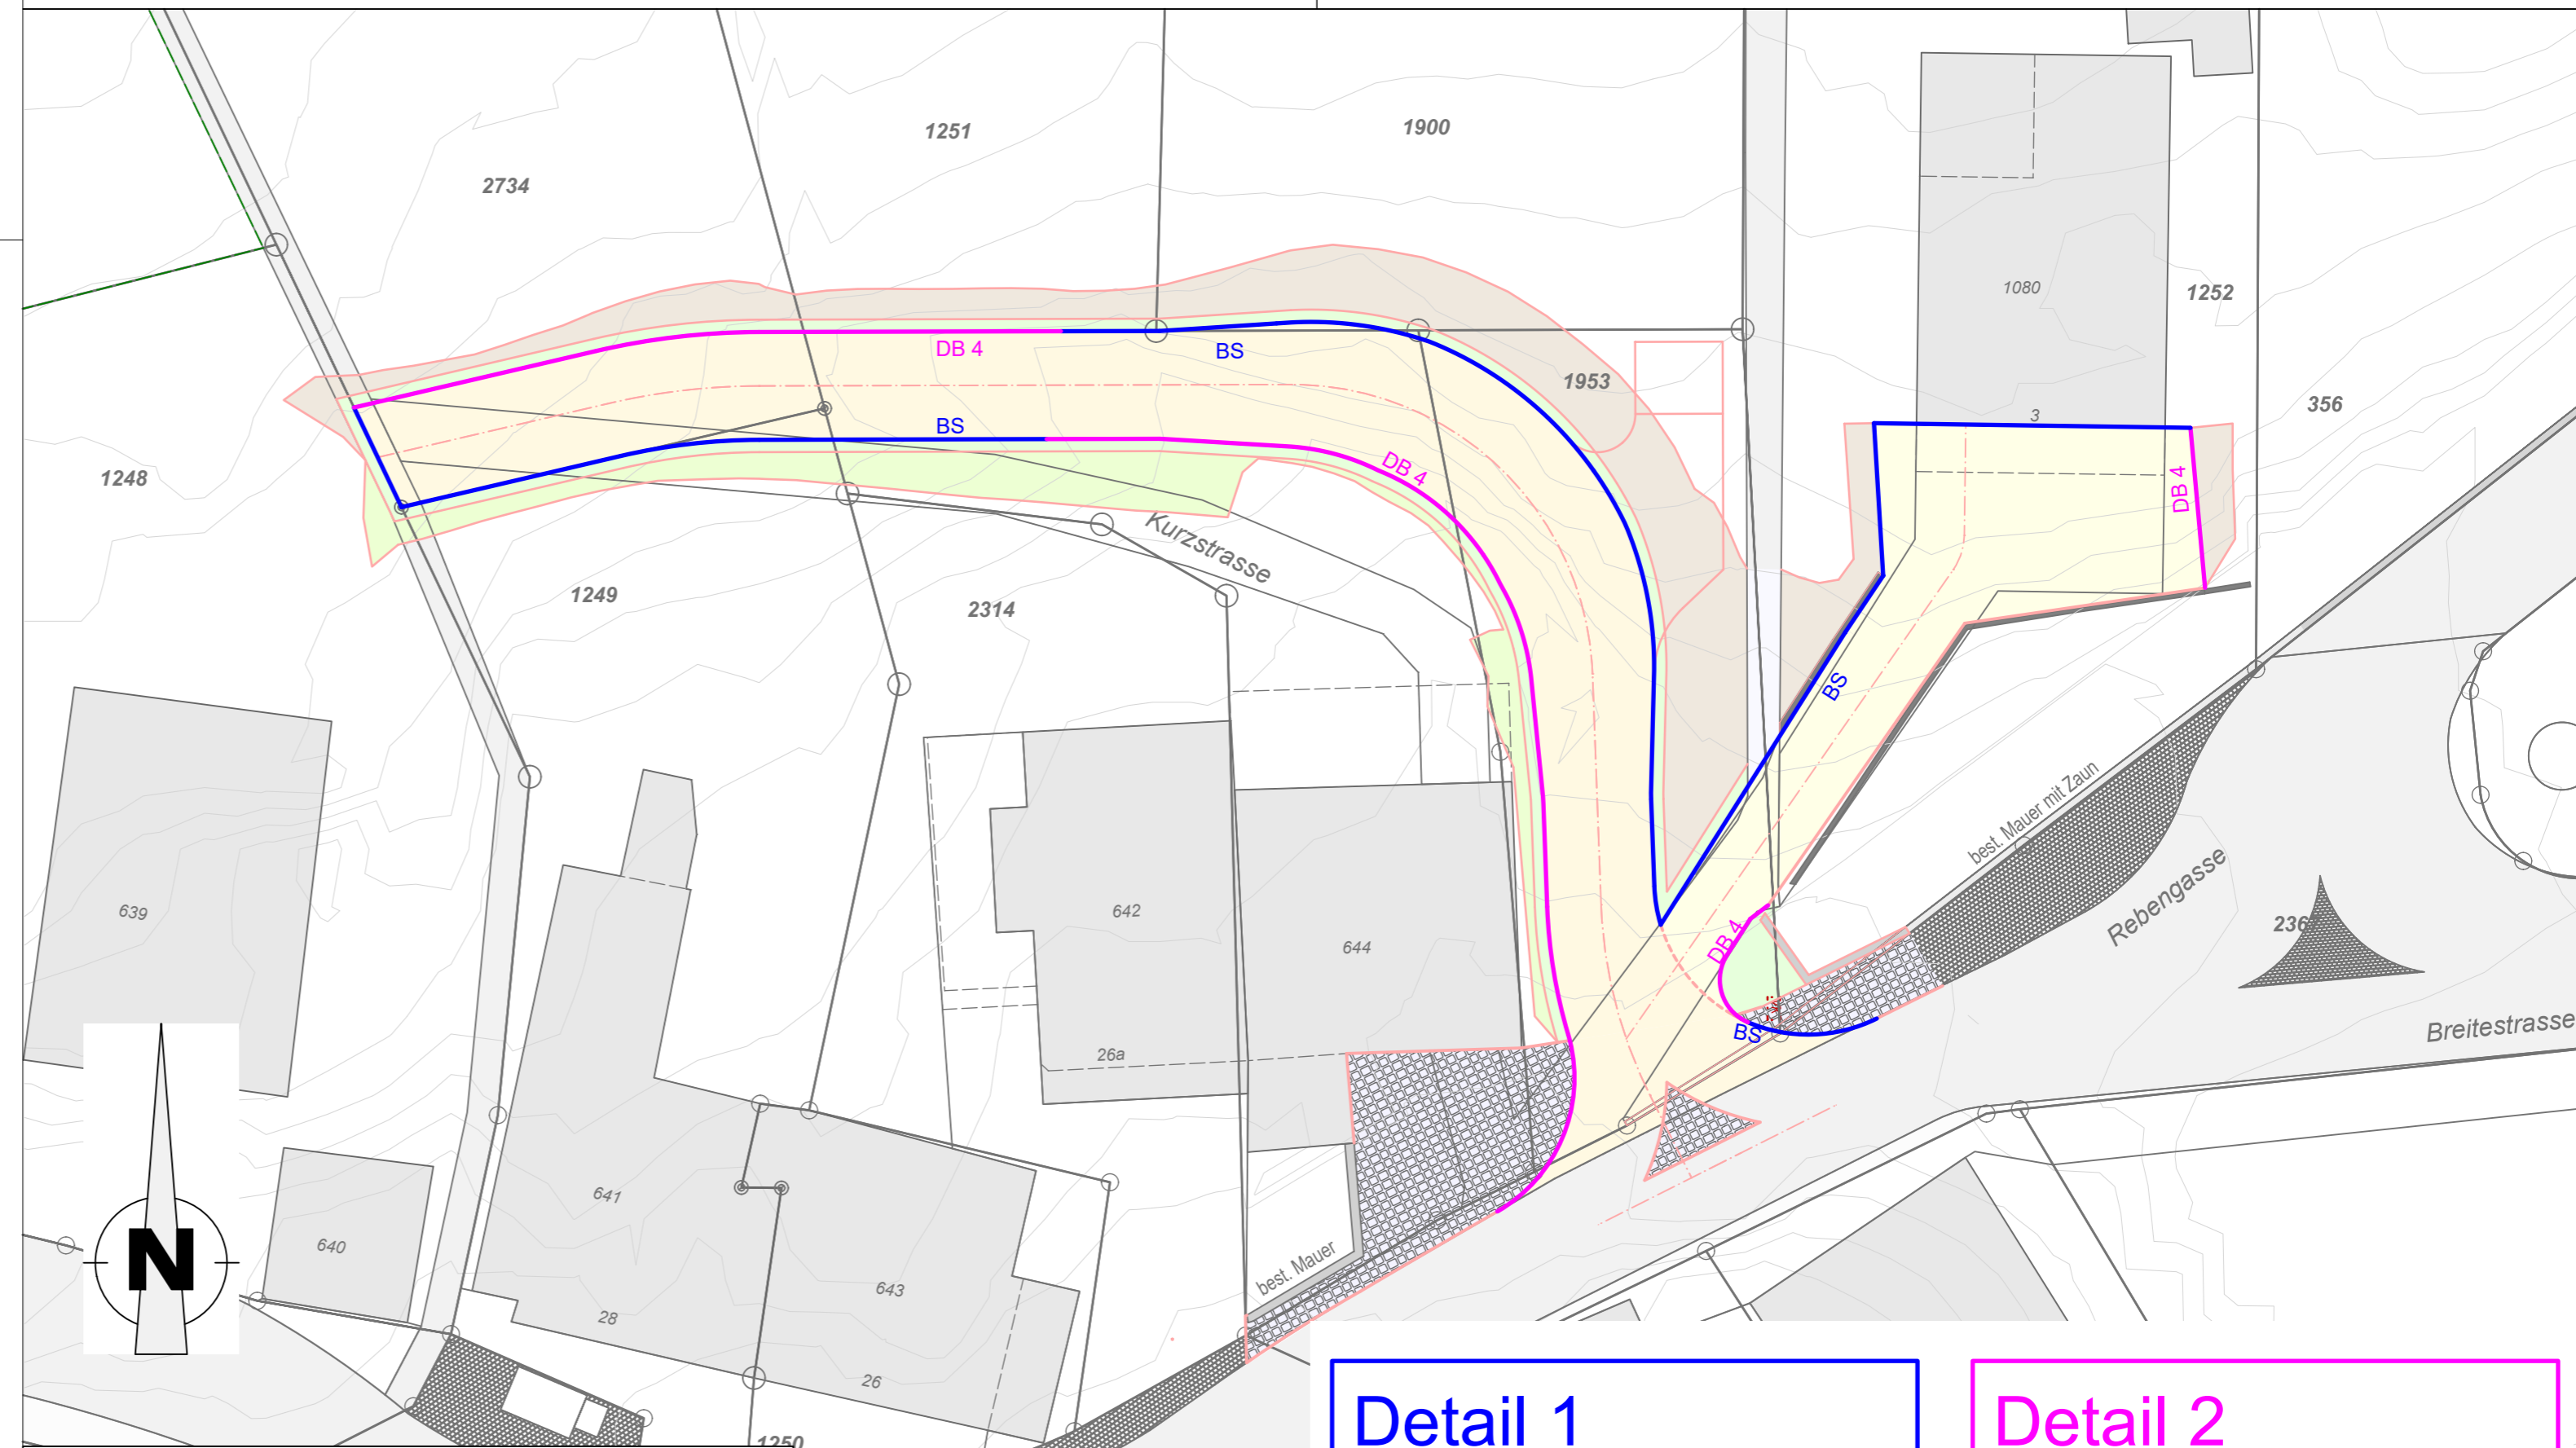

### Legende Situation


#### Geometersignaturen

- Gebäude
- Strasse
- Vorplätze
- Trottoir
- Mauer

#### Strassenprojektsignaturen


- Fahrbahn
- Pflästerung
- Anpassung
- Bankett
- Rückbau

### Detail 1

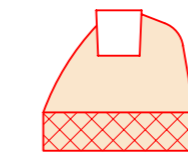

Bundstein  
Typ 11/13  
10cm Mehrbeton bei Überfahrten

### Detail 2

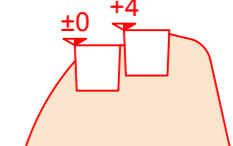

Doppelbund 4  
Typ 11/13  
4cm Anschlag