



KANTON ST. GALLEN
GEMEINDE BALGACH



Ausbau Kurzstrasse

Auflageprojekt
GS 1252 Längenprofil 1:200 / 50

Vom Gemeinderat erlassen am:

Der Gemeindepräsident: Die Gemeinderatsschreiberin:


Öffentlich aufgelegt: vom: bis:

Vom Tiefbauamt des Kanton St. Gallen genehmigt am:

Format	45 / 56	Datum	Index	Bearbeiter ; Änderung	Geprüft
Plan - Nr.		23.03.2026		rusc	elisp
2143					
421					

CDS Bauingenieure AG
Unterlettenstrasse 14
CH-9443 Widnau

T +41 71 726 11 55
info@cds-ing.ch
www.cds-bauingenieure.ch

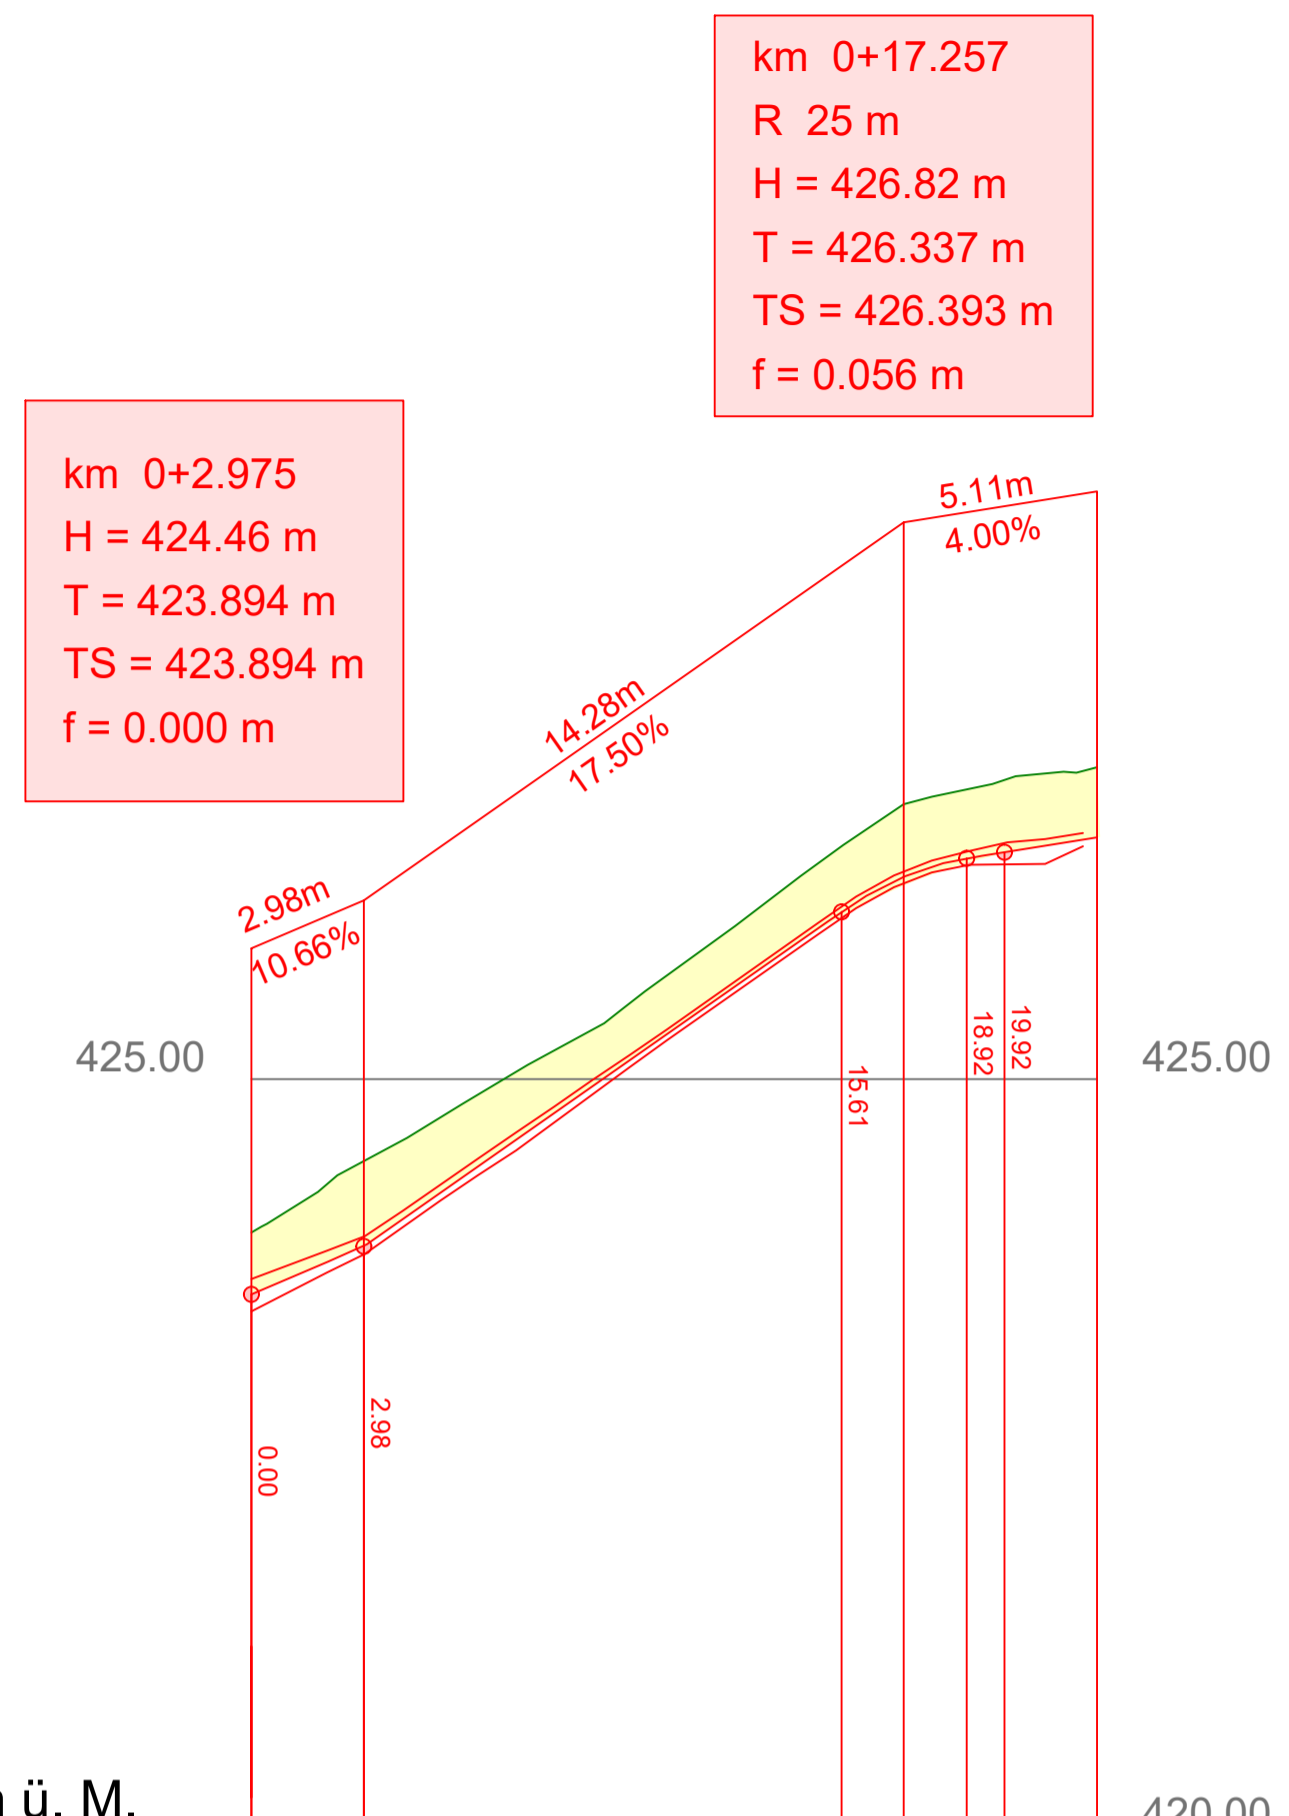

Stationierung	+ 0.00	+ 2.97	+ 3.65	+ 6.65	+ 10.00	+ 15.00	+ 18.50	+ 18.75	+ 20.00	+ 20.48	+ 21.81	+ 22.37
Terrain	423.99	424.46	424.46	425.00	425.50	426.43	426.89	426.98	426.98	426.52	426.52	426.52
Projektachse	423.577	423.894	424.012	424.537	425.123	425.998	426.439	426.503	426.503	426.572	426.572	426.598
Linker Rand Abstand	-1.35	-1.25	-1.13	-1.22	-1.42	-1.58	-2.49	-1.58	-1.59	-1.59	-1.59	-1.59
Linker Rand Höhe	423.68	424.07	424.59	425.16	426.03	426.48	426.57	426.49	426.49	426.57	426.57	426.54
Rechter Rand Abstand	1.32	1.22	1.63	1.62	1.60	1.59	3.33	1.59	1.59	1.59	1.59	1.59
Rechter Rand Höhe	423.46	423.96	424.46	425.08	425.96	426.40	426.42	426.42	426.42	426.42	426.42	426.42
Kurvendiagramm	Gerade L = 22.372 m											
Vertikale Achsgeometrie	L=12.639m N=17.500% R=25.000m L=3.310m											
Querneigungen	q=7 % Δs=-0.832 [%/m] q=4 % Δs=-0.500 [%/m] q=2 % q=-9 % q=-5 % Δs=1.536 [%/m] Δs=0.500 [%/m] q=-2 %											