



Kanton St. Gallen

Gemeinde **Balgach**



Mitwirkung

Erschliessungsstichstrasse
Heimstrasse

Gemeindestrasse 3. Klasse, (Neuklassierung)

Teilstrassenplan 1:500

Vom Gemeinderat erlassen am:

Der Gemeindepräsident:

Die Gemeinderatsschreiberin:

Öffentlich aufgelegt vom: bis:

Vom Tiefbauamt des Kantons St.Gallen genehmigt am:


INSYNA

Insyna GmbH
Wegenstrasse 7, 9436 Balgach

Auftraggeber:

Thuvarakan Sriskandanathan, Hauptstrasse 82, 9436 Balgach SG

Index	0	1	2	3	4	5	Plannummer: 26P01-T03
Datum	24.06.2026						
gezeichnet	KS						
kontrolliert	TS						Format:

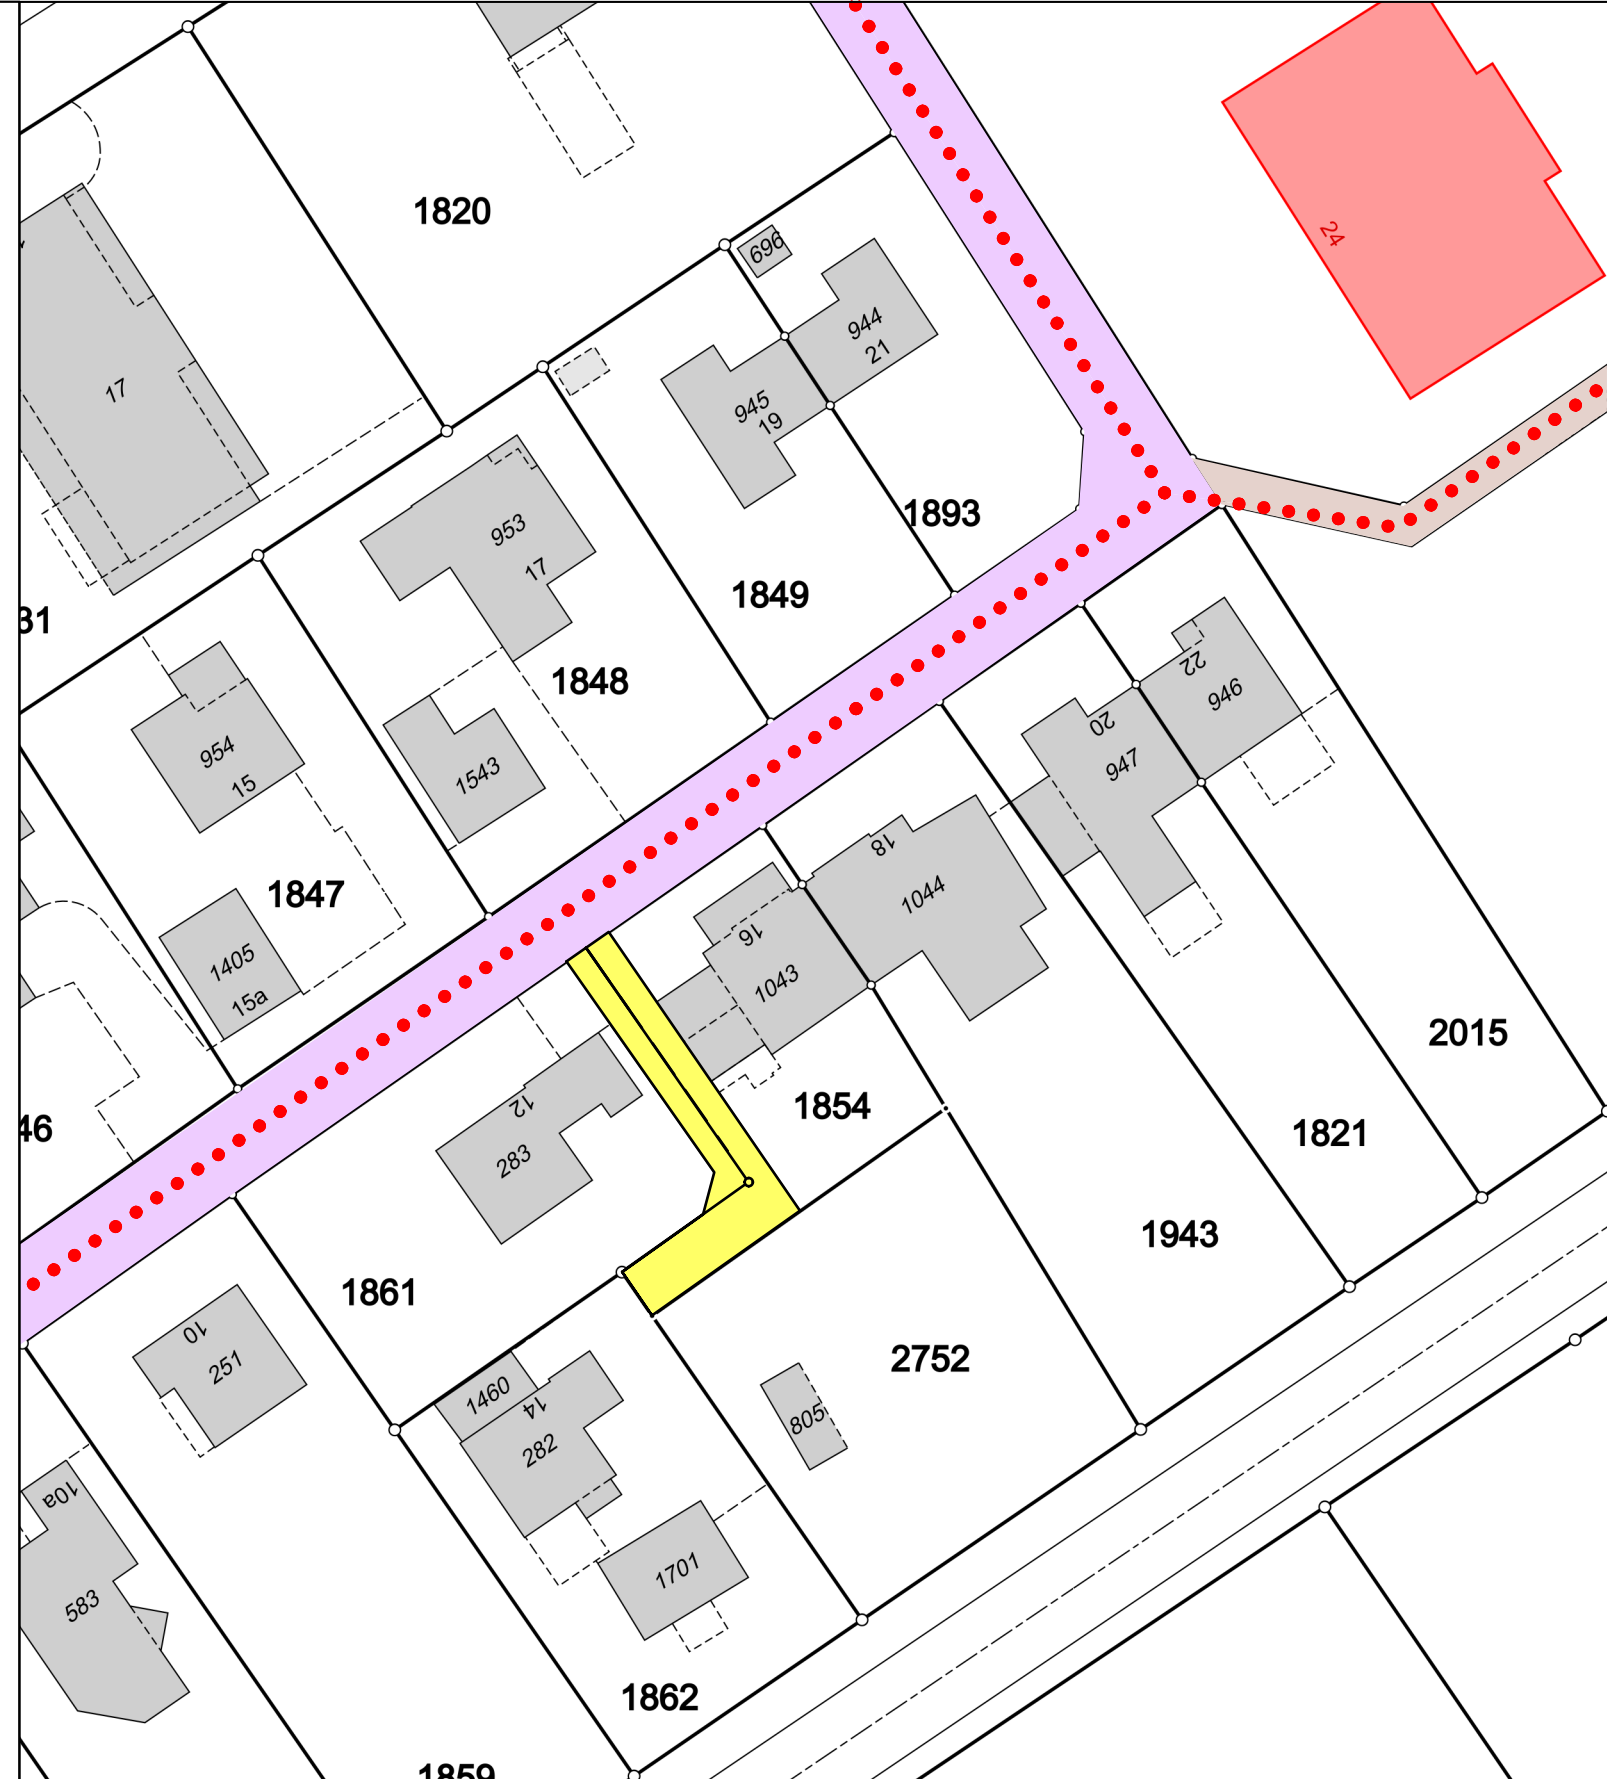

Legende Teilstrassenplan	Hinweise	Festlegung neu / Änderung	Festlegung Aufhebung	Festlegung Umklassierung
Gemeindestrasse 2. Klasse, G2				
Gemeindestrasse 3. Klasse, G3				
Weg 1. Klasse, W1				
Weg 2. Klasse, W2				
Fussweg				