KANTON ST. GALLEN

GEMEINDE BALGACH

VERKEHRSKONZEPT

J. SCHMIDHEINYSTRASSE

SITUATION TEIL 1 1:200

Vom Gemeinderat genehmigt am : .....

Der Gemeindepräsident : .....

Die Gemeinderatsschreiberin : .....

Öffentlich aufgelegt von : .....

bis : .....

		Entwurf	Gezeichnet	Geprüft	Datum
Projekt Nr:	**2311.013**	AM	JH	AM	14.08.2026
Plan Nr	**03.04-1**				
Format	**0.49 x 2.10**				
Fläche	**0.98 m²**				

Vorstudie	**Änderungen :**
Vorprojekt	
Bauprojekt	
Bewilligungsverfahren / Auflageprojekt	
Ausschreibung	
Ausführungsprojekt	
Dok. des ausgeführten Werks	

Niederlassung:
Kriessernstrasse 40, 9450 Altstätten
Tel. +41 58 451 78 30
altstaetten@rkl.ch

Projektleiter: Andreas Müller

RKL AG
AGENDA RKL & PLANER

Legende Situation

Bestand:
- Gebäude
- Belag
- Betonoberfläche
- Grünflächen
- Kiesoberfläche
- Pflästerung
- best. Hecke
- best. Einlaufschacht
- best. Kontrollschacht Werke
- best. Markierung demarkieren

Projekt:
- Fahrbahn Vollausbau
- Anpassung Fahrbahn
- Gehweg Vollausbau
- Gehweg Oberbelag
- Zweirichtungsfahrt Überfahrten
- Wiese / Ruhestelle
- Abbrüche
- Drittprojekt Z. Schmidheinystrasse/Heinrich-Wild-Strasse
- Markierung neu

Schleppkurve

LKW-25t-7.50 m/2.6 breit

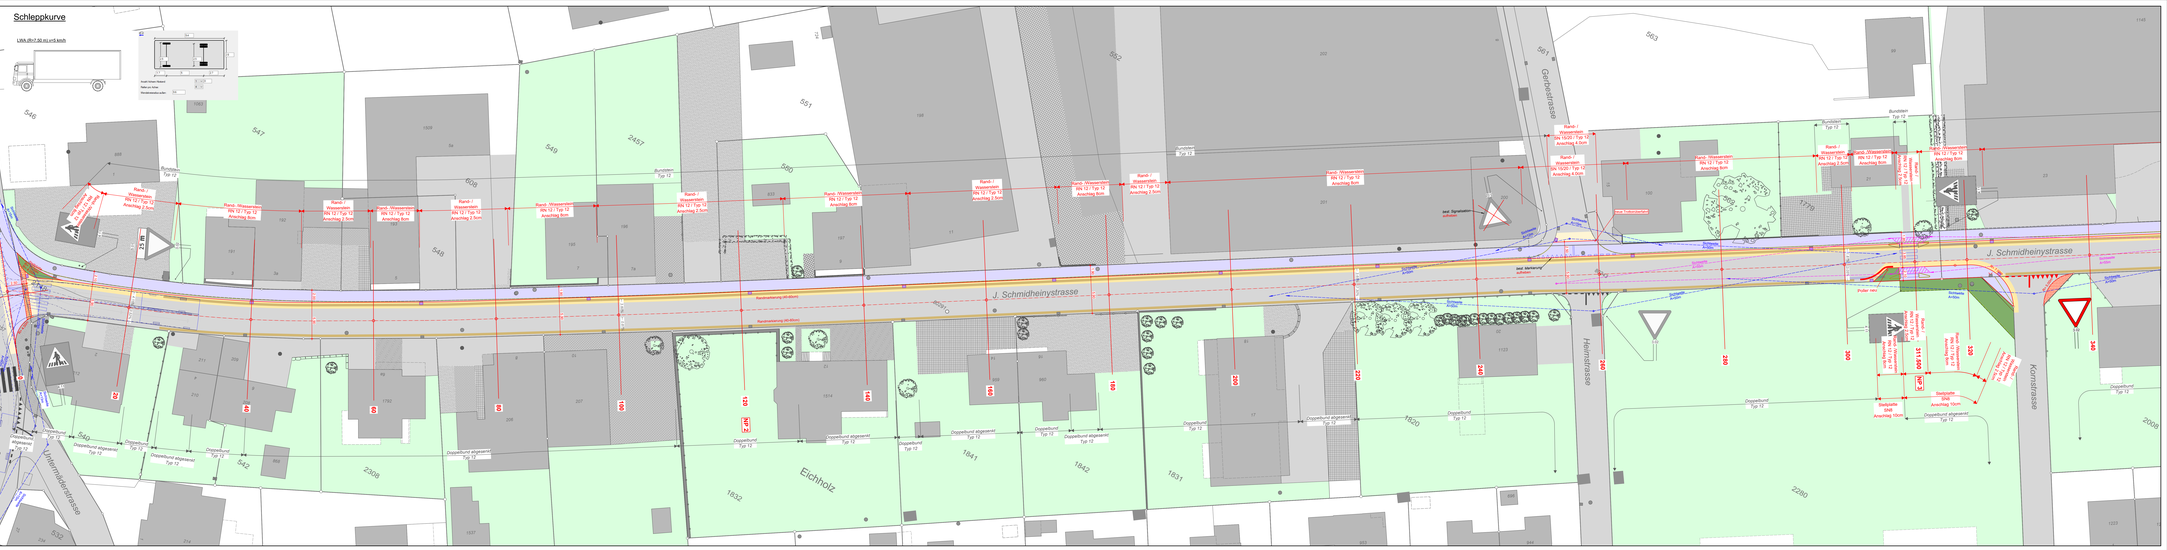
J. Schmidheinystrasse
Rorkstrasse
Untermoosstrasse
Eichholz
Hermstrasse
Kornstrasse
Gartenstrasse
Fußgängerüberweg
Bushalte-stelle
Bushalte-stelle
Fuller mer
Bestehende Anlage
Bestehende Anlage
Bestehende Anlage