Kanton St. Gallen

Gemeinde Balgach

Offenlegung Eberliswisbach

Balgach

Abschnitt GN10 0.000 km - 0.350 km

Situation 1:500

Mitwirkung

Genehmigungsvermerke

Vom Gemeinderat Balgach erlassen am

öffentlich aufgelegt vom bis

Gemeindepräsidentin Ratsschreiberin

Silvia Troxler Susana Jevremovic

Vom Amt für Wasser und Energie des Kantons St.Gallen genehmigt am

Ausfertigung für

Projekt Nr.	Plan Nr.	Beilage Nr.
02.073	304-1	7

Studie	Projektverfasser	Entw.	Gez.	Gepr.	Datum
Vorprojekt	gruner	sta	sta	Bg	15.06.2022
Auflageprojekt					
Ausführungsprojekt					
Abschlussakten					

Gruner Schweiz AG
Tavelweise 1, CH-8112 Otelfingen
T: +41 71 372 50 10, F: +41 71 372 50 19
Web: www.gruner.ch

Format 30 x 105 0.63 m2

Legende Projekt

- Strassenrand
- Bachsohle
- Anpassung Vorplätze
- Böschung
- Kanalisation neu
- best. Strassenrand (Aufnahmen)
- best. Kanalisation (Aufnahmen)
- Wald

Legende bestehende Werkleitungen

- *Kanalisation Schmutzwasser (GIS)*
- *Kanalisation Meteorwasser (GIS)*
- *Elektrisch*
- *Swisscom*
- *Gas*
- *Wasser*
- *Beleuchtung*

Legende Bepflanzung

- neuer Einzelbaum
- Einzelstrauch / Ufergehölz
- best. Einzelbaum
- best. Baum roden
- best. Schutzobjekt

Legende Gestaltung

- Steinhaufen
- Wurzelstöcke
- Wurzelstöcke (kopfüber in Boden)
- Asthaufen

PLAN NR.	D1609 - 2.302	Version		a	b	c
		Datum	15.06.2022			
CAD-Pfad	J:\CAD-1609\2_Bauprojekt\01-Bericht_SIA_Dorfbachbach_SI_01.DP.dwg	Gezeichnet	sta			
Format:	Massstab:	Geprüft	sta			
30 / 105	1 : 500	Freigabe	Bg			

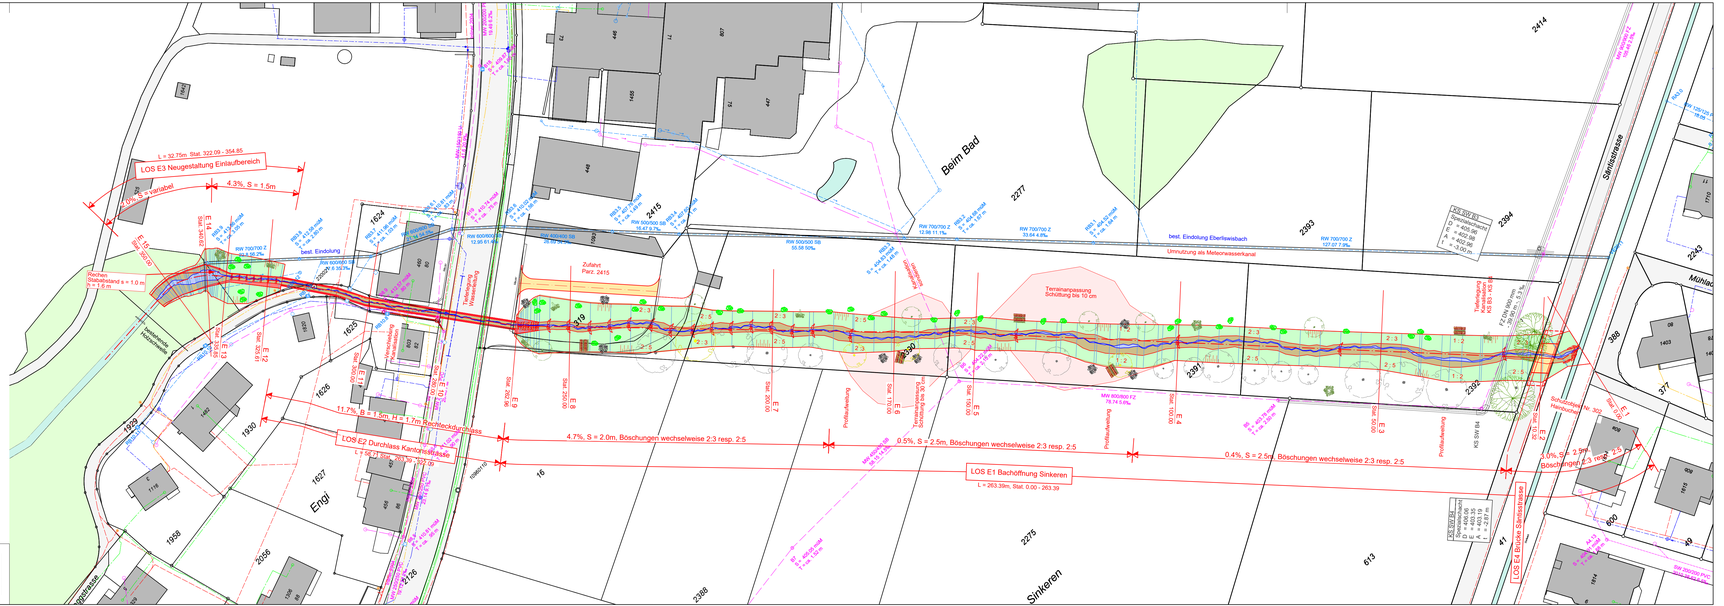
LOS E3 Neugestaltung Einlaufbereich
L = 32.75m, Stat. 322.09 - 354.85
4.3%, S = 1.5m
Rechen Stababstand s = 1.0 cm L = 6 m
11.7%, B = 1.5m, H = 1.7m Rechteckdurchlass
L = 27.00m, Stat. 269.39 - 296.39
4.7%, S = 2.0m, Böschungen wechselweise 2:3 resp. 2:5
0.5%, S = 2.5m, Böschungen wechselweise 2:3 resp. 2:5
0.4%, S = 2.5m, Böschungen wechselweise 2:3 resp. 2:5
LOS E1 Bachöffnung Sinkeren
L = 263.39m, Stat. 0.00 - 263.39
Beim Bad
Sinkeren
Mühlbach
Zufahrt Parz. 2415
best. Eindolung
Umlegung als Meteorwasserkanal
best. Eindolung Eberliswisbach
Terrainanpassung Schüttung bis 10 cm
Terrainanpassung Schüttung bis 50 cm
Profilaufweitung
Verbindung Wasserleitung
