
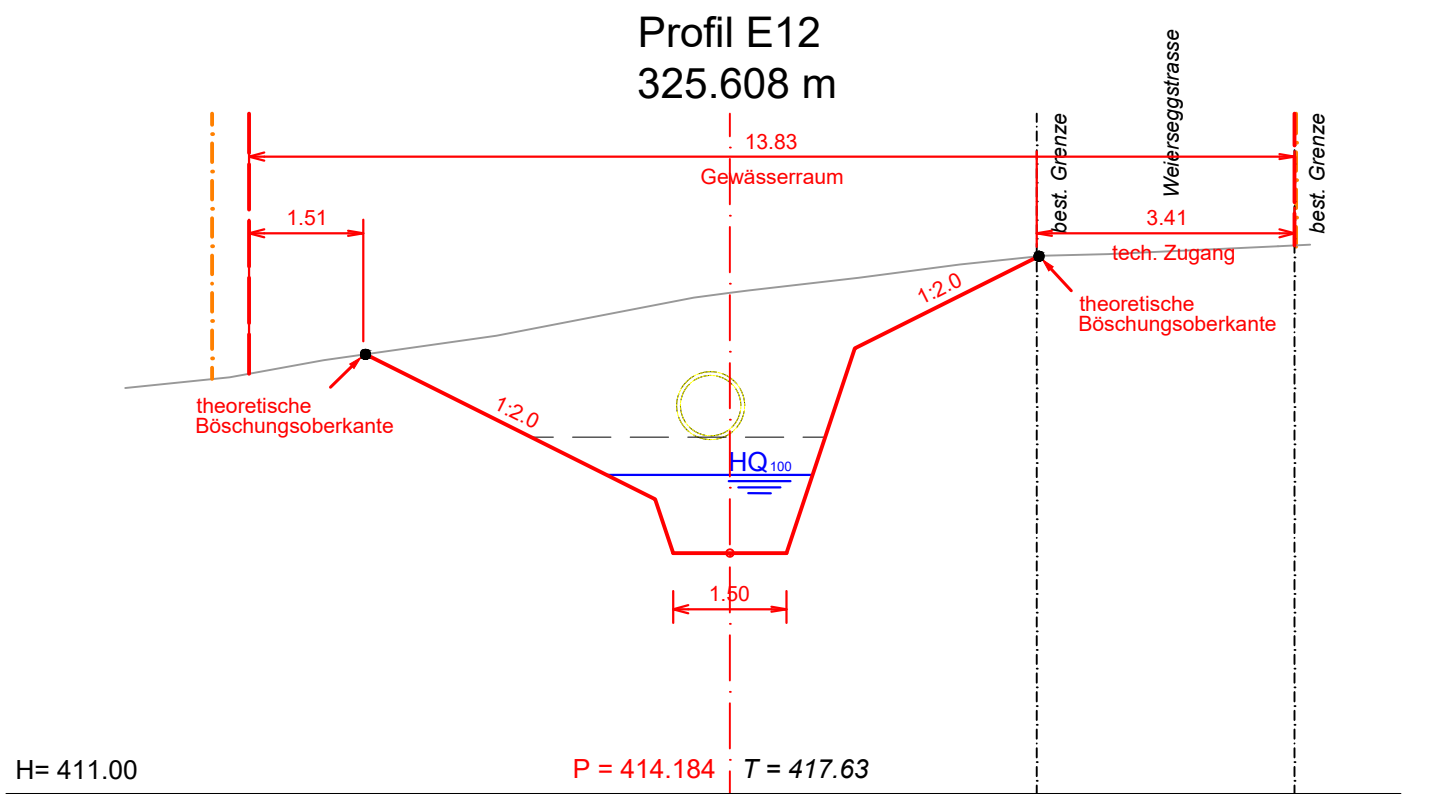
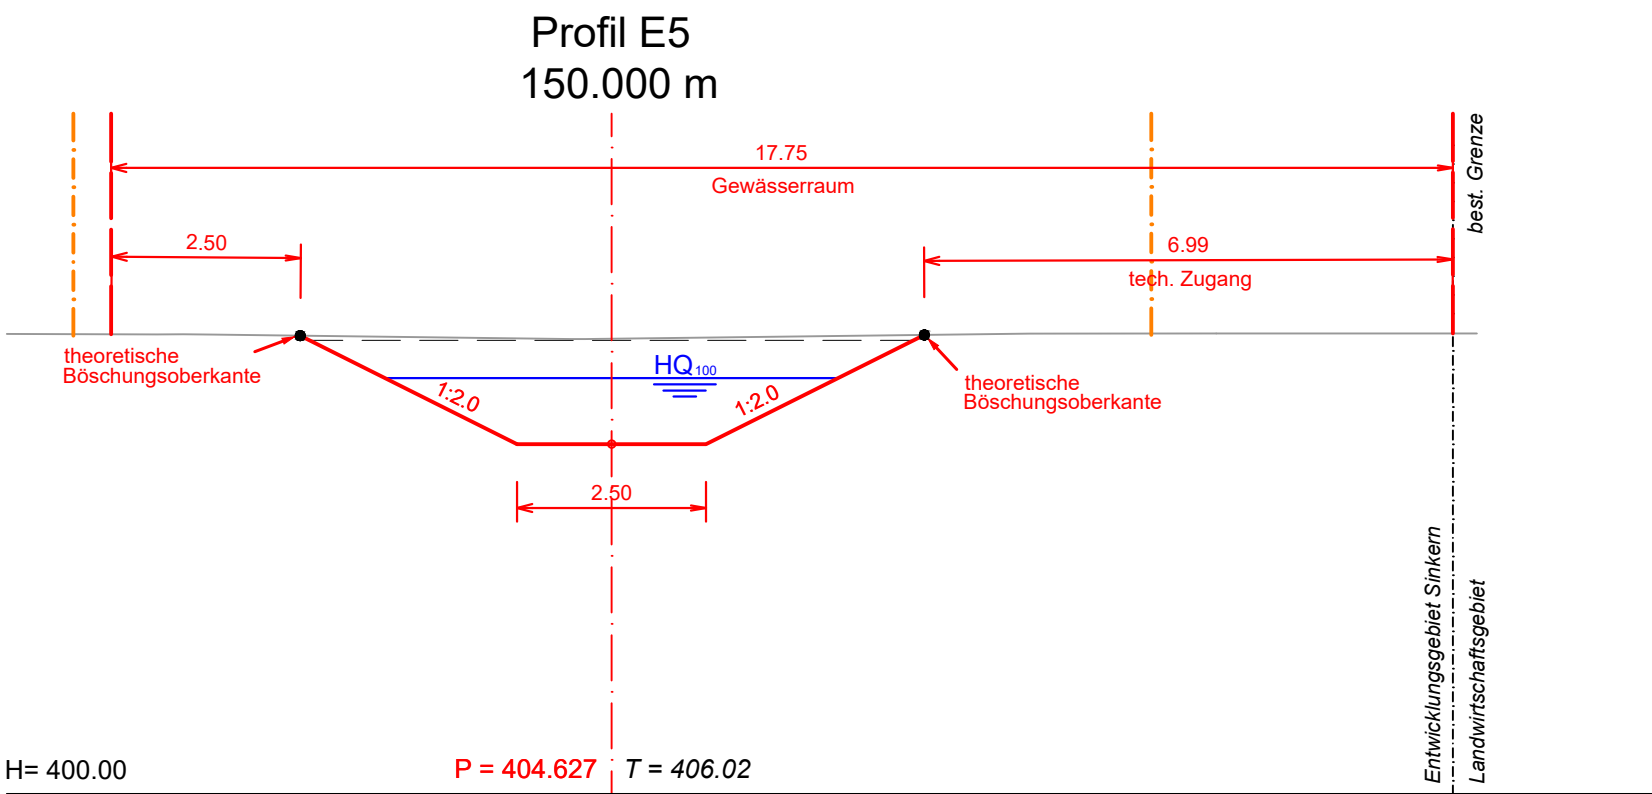
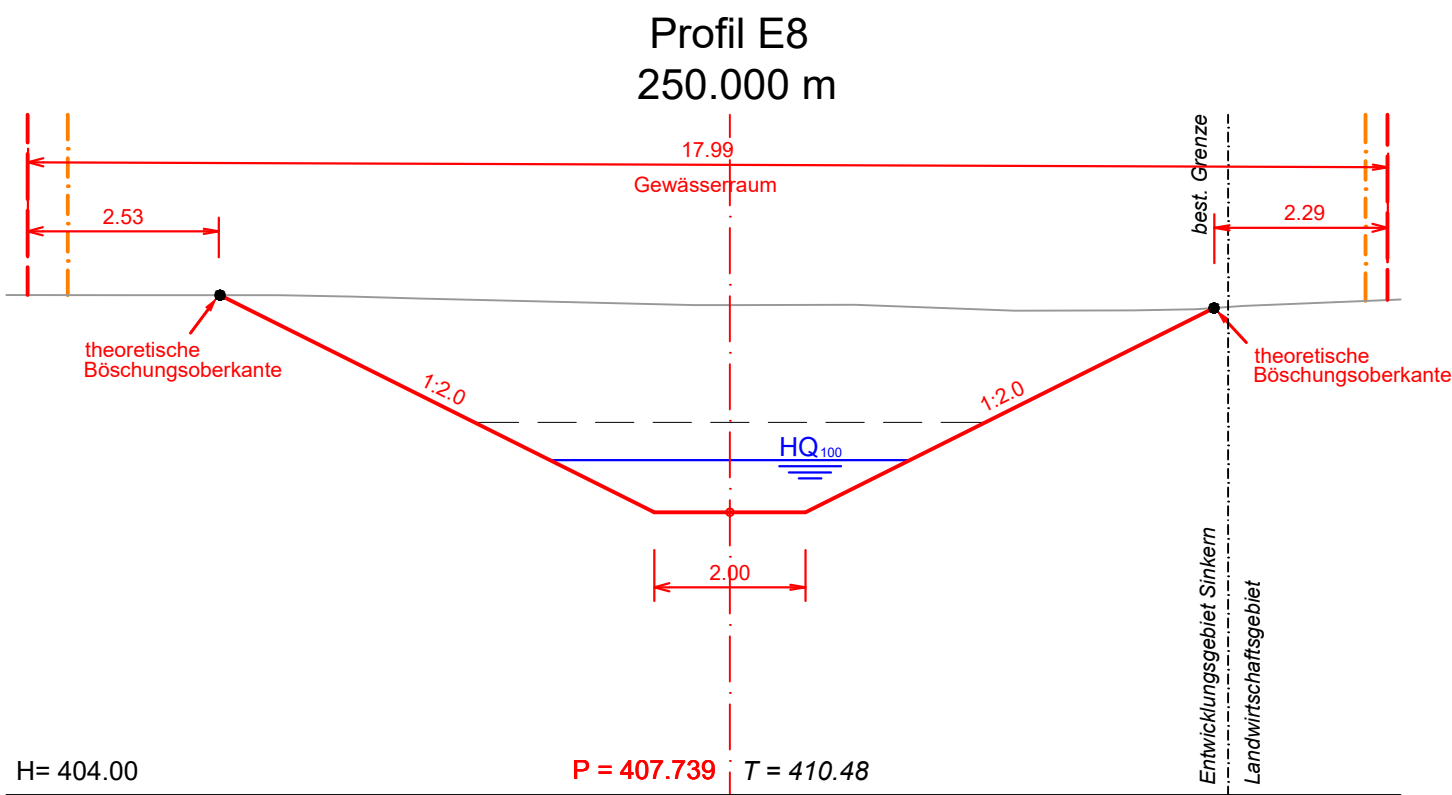


Arbeitsplan

Grundlagenplan
zur Festlegung des Gewässerraumes
nach Art. 36a GSchG
Querprofile

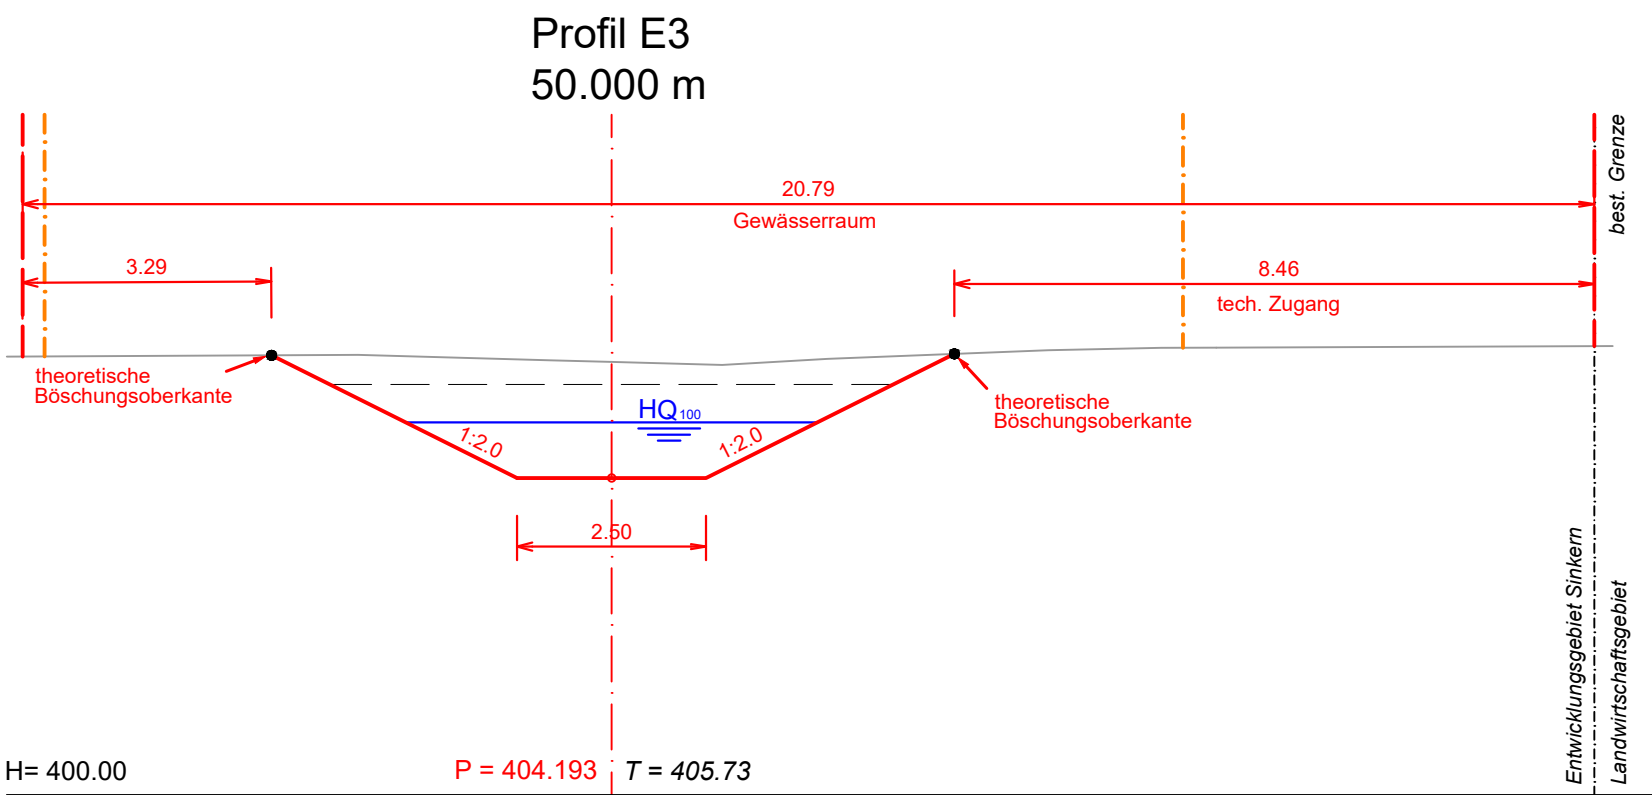

PLAN NR. D1609 - 2.327		Version		a	b	c
CAD-Pfad: J:\CAD\1609\32_Bauplan\327_planw2_325_Gewässerraum_Eberliswisbach.dwg		Datum	31.10.2024			
Format: 30 / 84		Gezeichnet	bile			
Massstab: 1 : 100		Geprüft	sta			
		Freigabe	Bg			