



Kanton St. Gallen



Gemeinde Balgach

Hochwasserschutz Dorfbach

Balgach

Abschnitt GN10 -0.505 km - 0.000 km

Detailplan 1:20
Spezialschacht Dorfbach 6

Genehmigungsvermerke

Vom Gemeinderat Balgach erlassen am

öffentlich aufgelegt vom

Gemeindepräsidentin

Silvia Troxler

Vom Amt für Wasser und Energie des Kantons St.Gallen genehmigt am

bis


Ratsschreiberin

Susana Jevremovic

| | | | | |
|--------------------|---|-----------------------|-------------------|---------------------|
| Ausfertigung für | | Projekt Nr. 02.084 | Plan Nr. 506-1 | Beilage Nr. 13 |
| Studie | Projektverfasser | Entw. sta | Gez. mek | Gepr. Bg |
| Vorprojekt |  <small>gruner AG Tesslerstrasse 1, CH-6113 Degenheim T: +41 71 372 50 10, F: +41 71 372 50 19 Web: www.gruner.ch</small> | | | Datum 31.10.2024 |
| Ausführungsprojekt | | | | |
| Abschlussakten | | | | |
| | | | | |
| Format 60 x 105 | | Format 60 x 105 | | |


| | | | | | | |
|----------|---|------------|------------|---|---|---|
| PLAN NR. | D1609 - 2.508 | Version | | a | b | c |
| CAD-Pfad | J:\CAD\160902_Baugesamt Dorfbach\021\Baugesamt Dorfbach | Datum | 31.10.2024 | | | |
| Format | Massstab: | Gezeichnet | mek | | | |
| 60 / 105 | 1 : 20 | Geprüft | sta | | | |
| | | Freigabe | Bg | | | |

Schnitt B-B 1 : 20

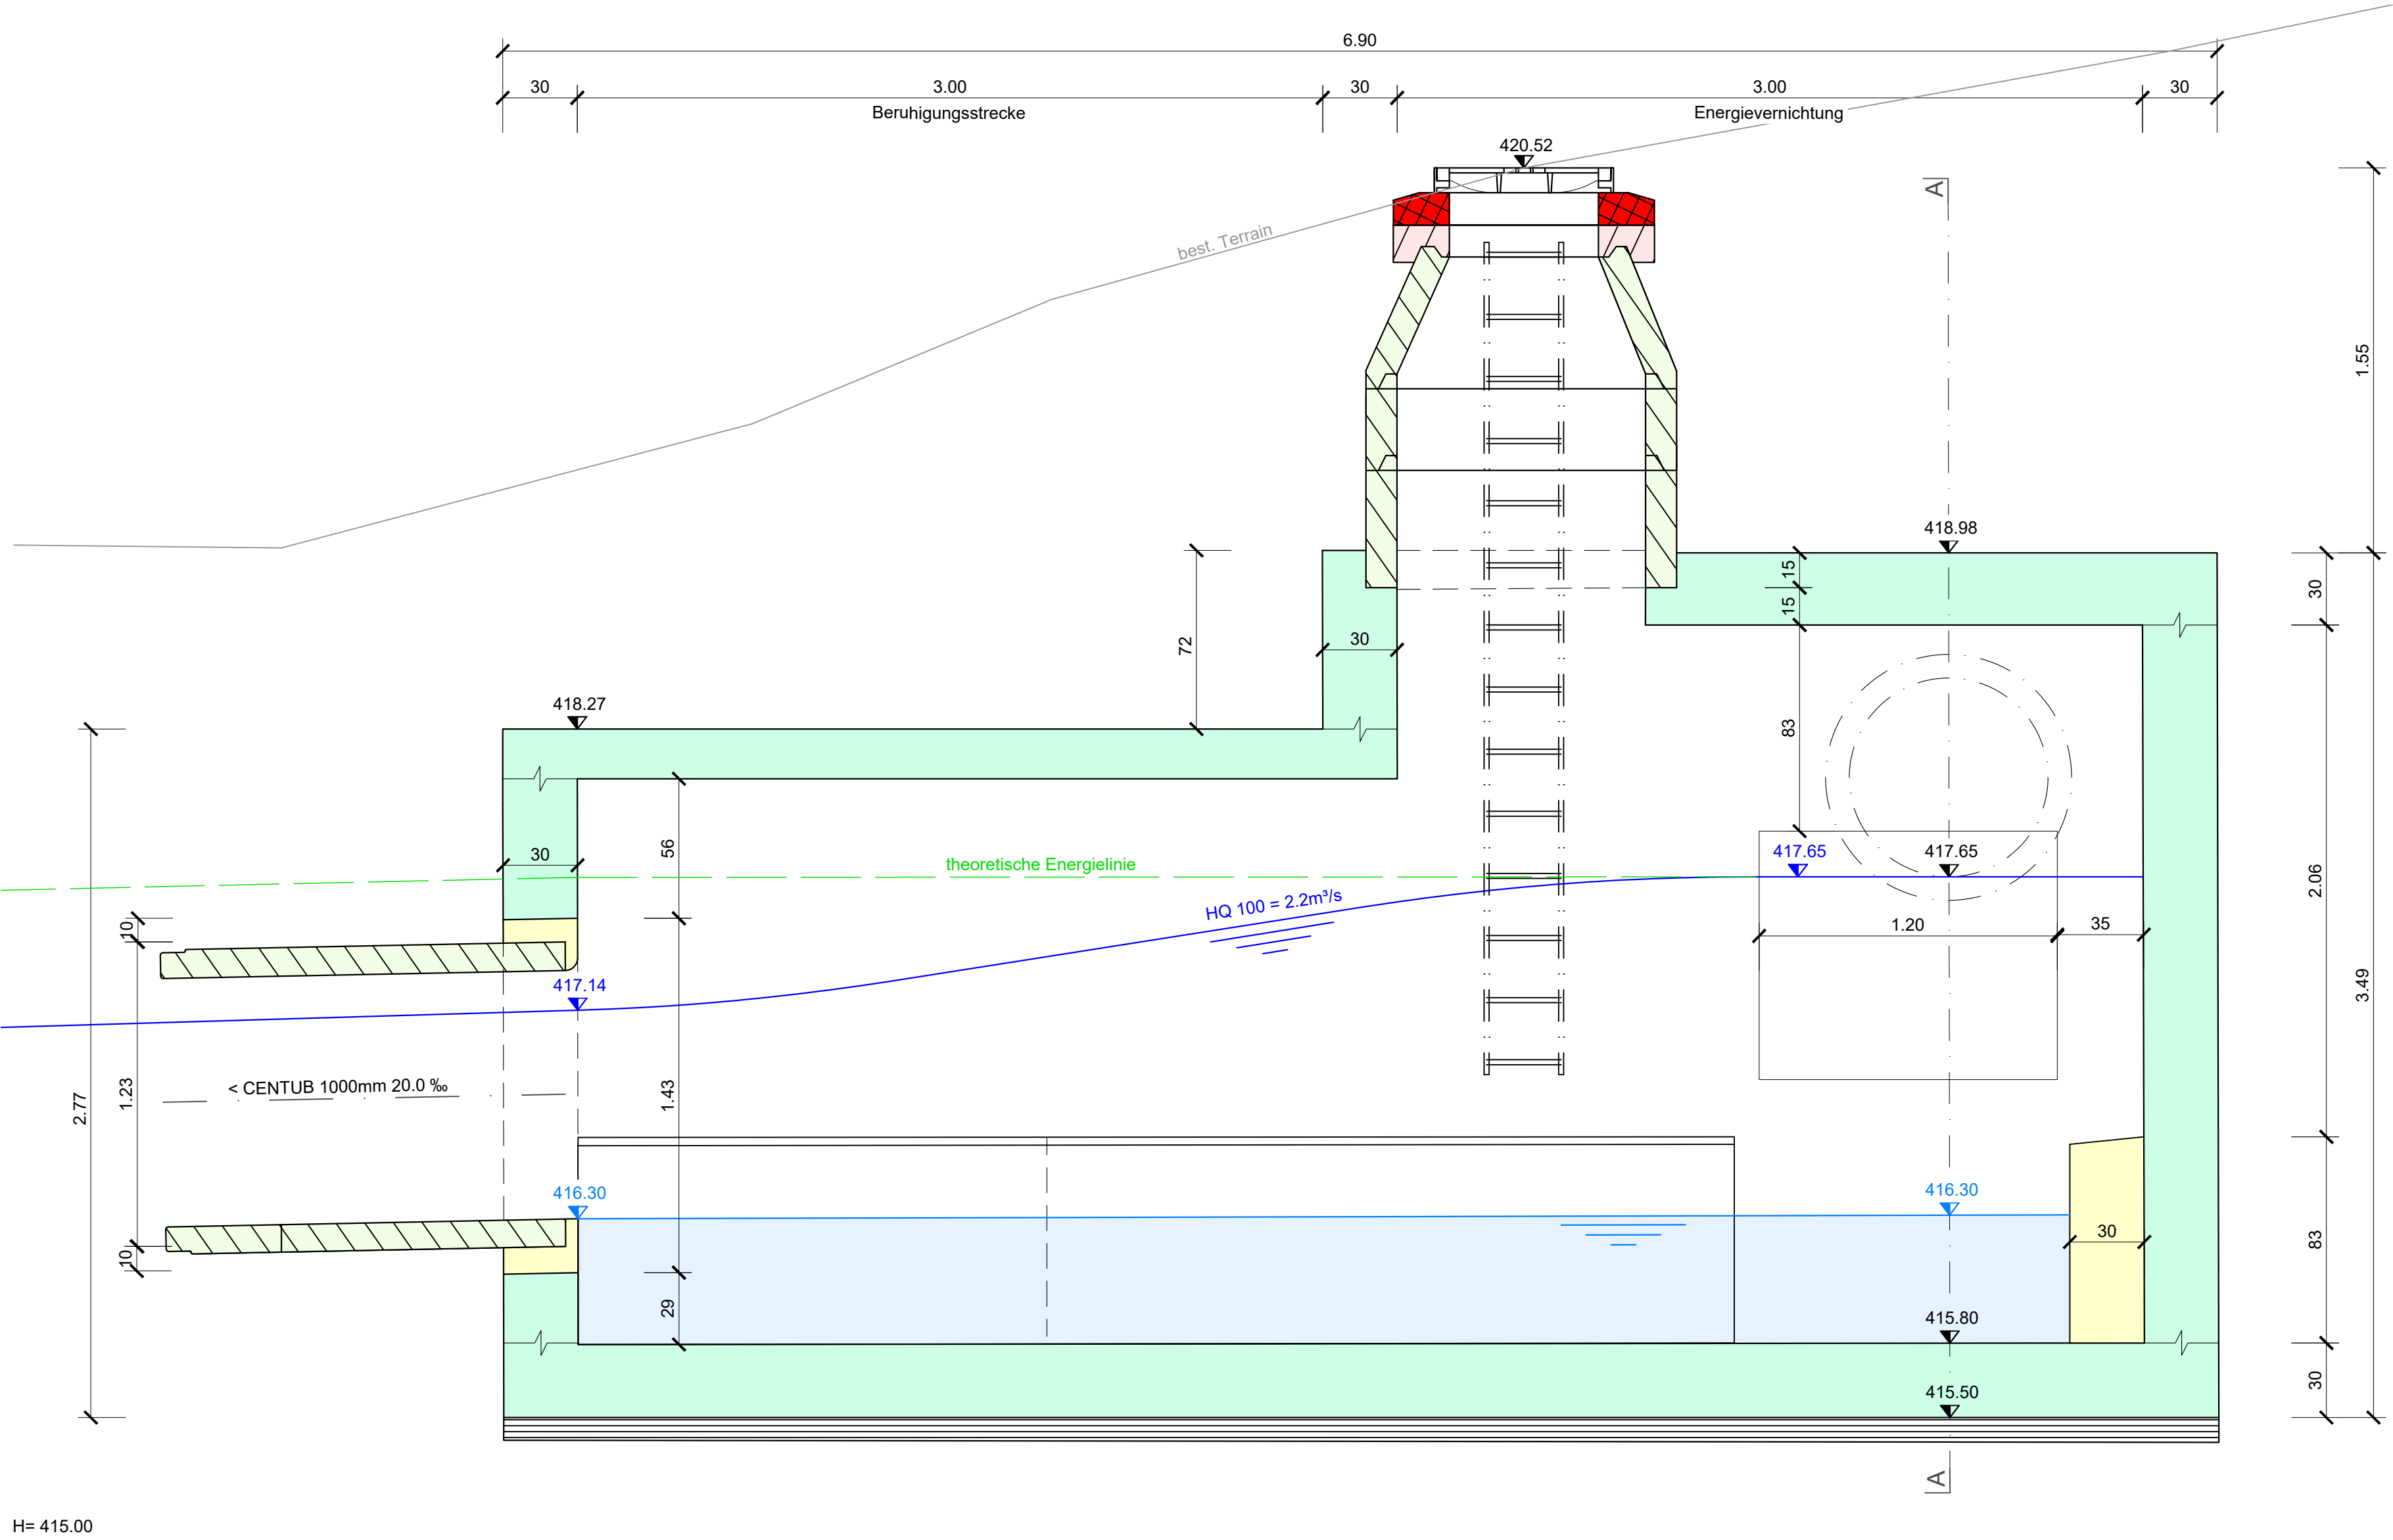

H= 415.00

Schnitt A-A 1 : 20

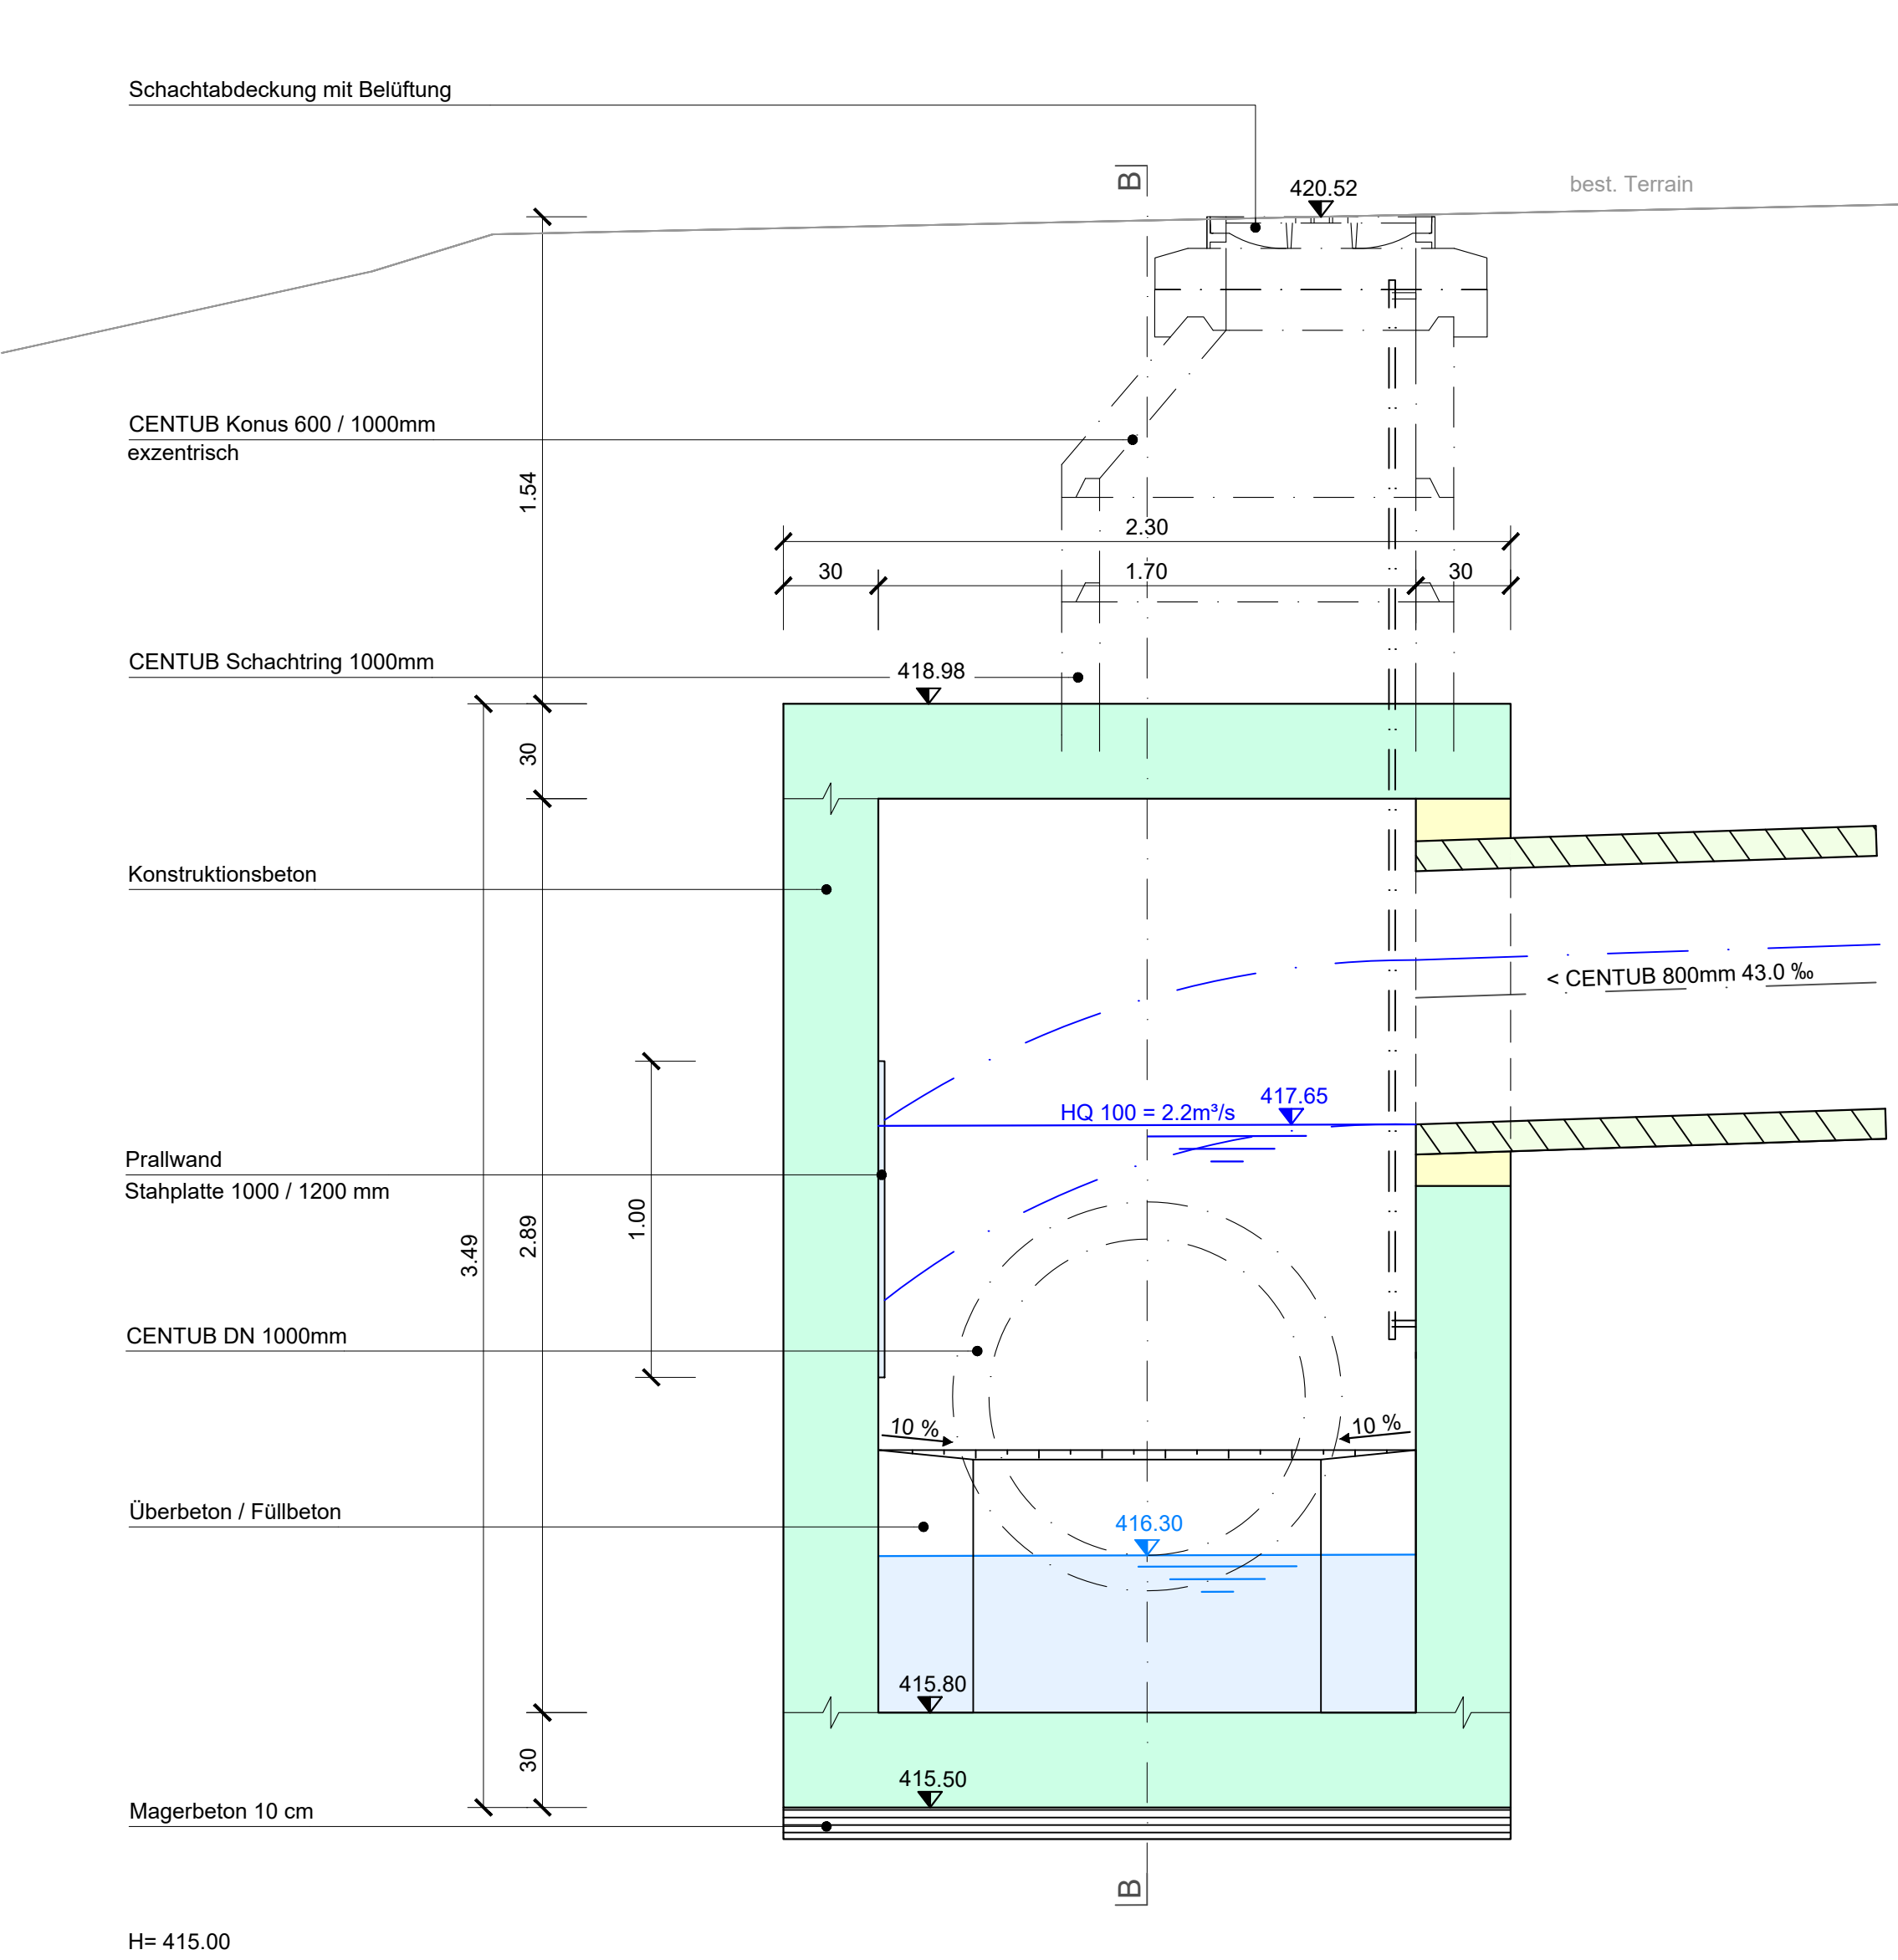

H= 415.00

Grundriss 1 : 20

