

Hochwasserschutz

Dorfbach

Balgach

Abschnitt GN10 -0.505 km - 0.000 km

Detailplan 1:20

Einlaufbauwerk

Genehmigungsvermerke

Vom Gemeinderat Balgach erlassen am

bis

öffentlich aufgelegt vom


Gemeindepräsidentin

Ratschreiberin


Silvia Troxler

Susana Jevremovic


Vom Amt für Wasser und Energie des Kantons St.Gallen genehmigt am

Ausfertigung für		Projekt Nr. 02.084	Plan Nr. 506-2	Beilage Nr. 14	
Studie	<div>Projektverfasser</div> <div></div> <div><small>Grüner AG Tessmerstr. 1, CH-9113 Degersheim T +41 71 372 90 10 F +41 71 372 90 19 Web: www.gruner.ch</small></div>	Entw.	Gez.	Gepr.	Datum
Vorprojekt		sta	bile	Bg	31.10.2024
Ausführungsprojekt					
Abschlussakten					
			Format 60 x 126	0.76 m2	


Längsschnitt 1 : 20

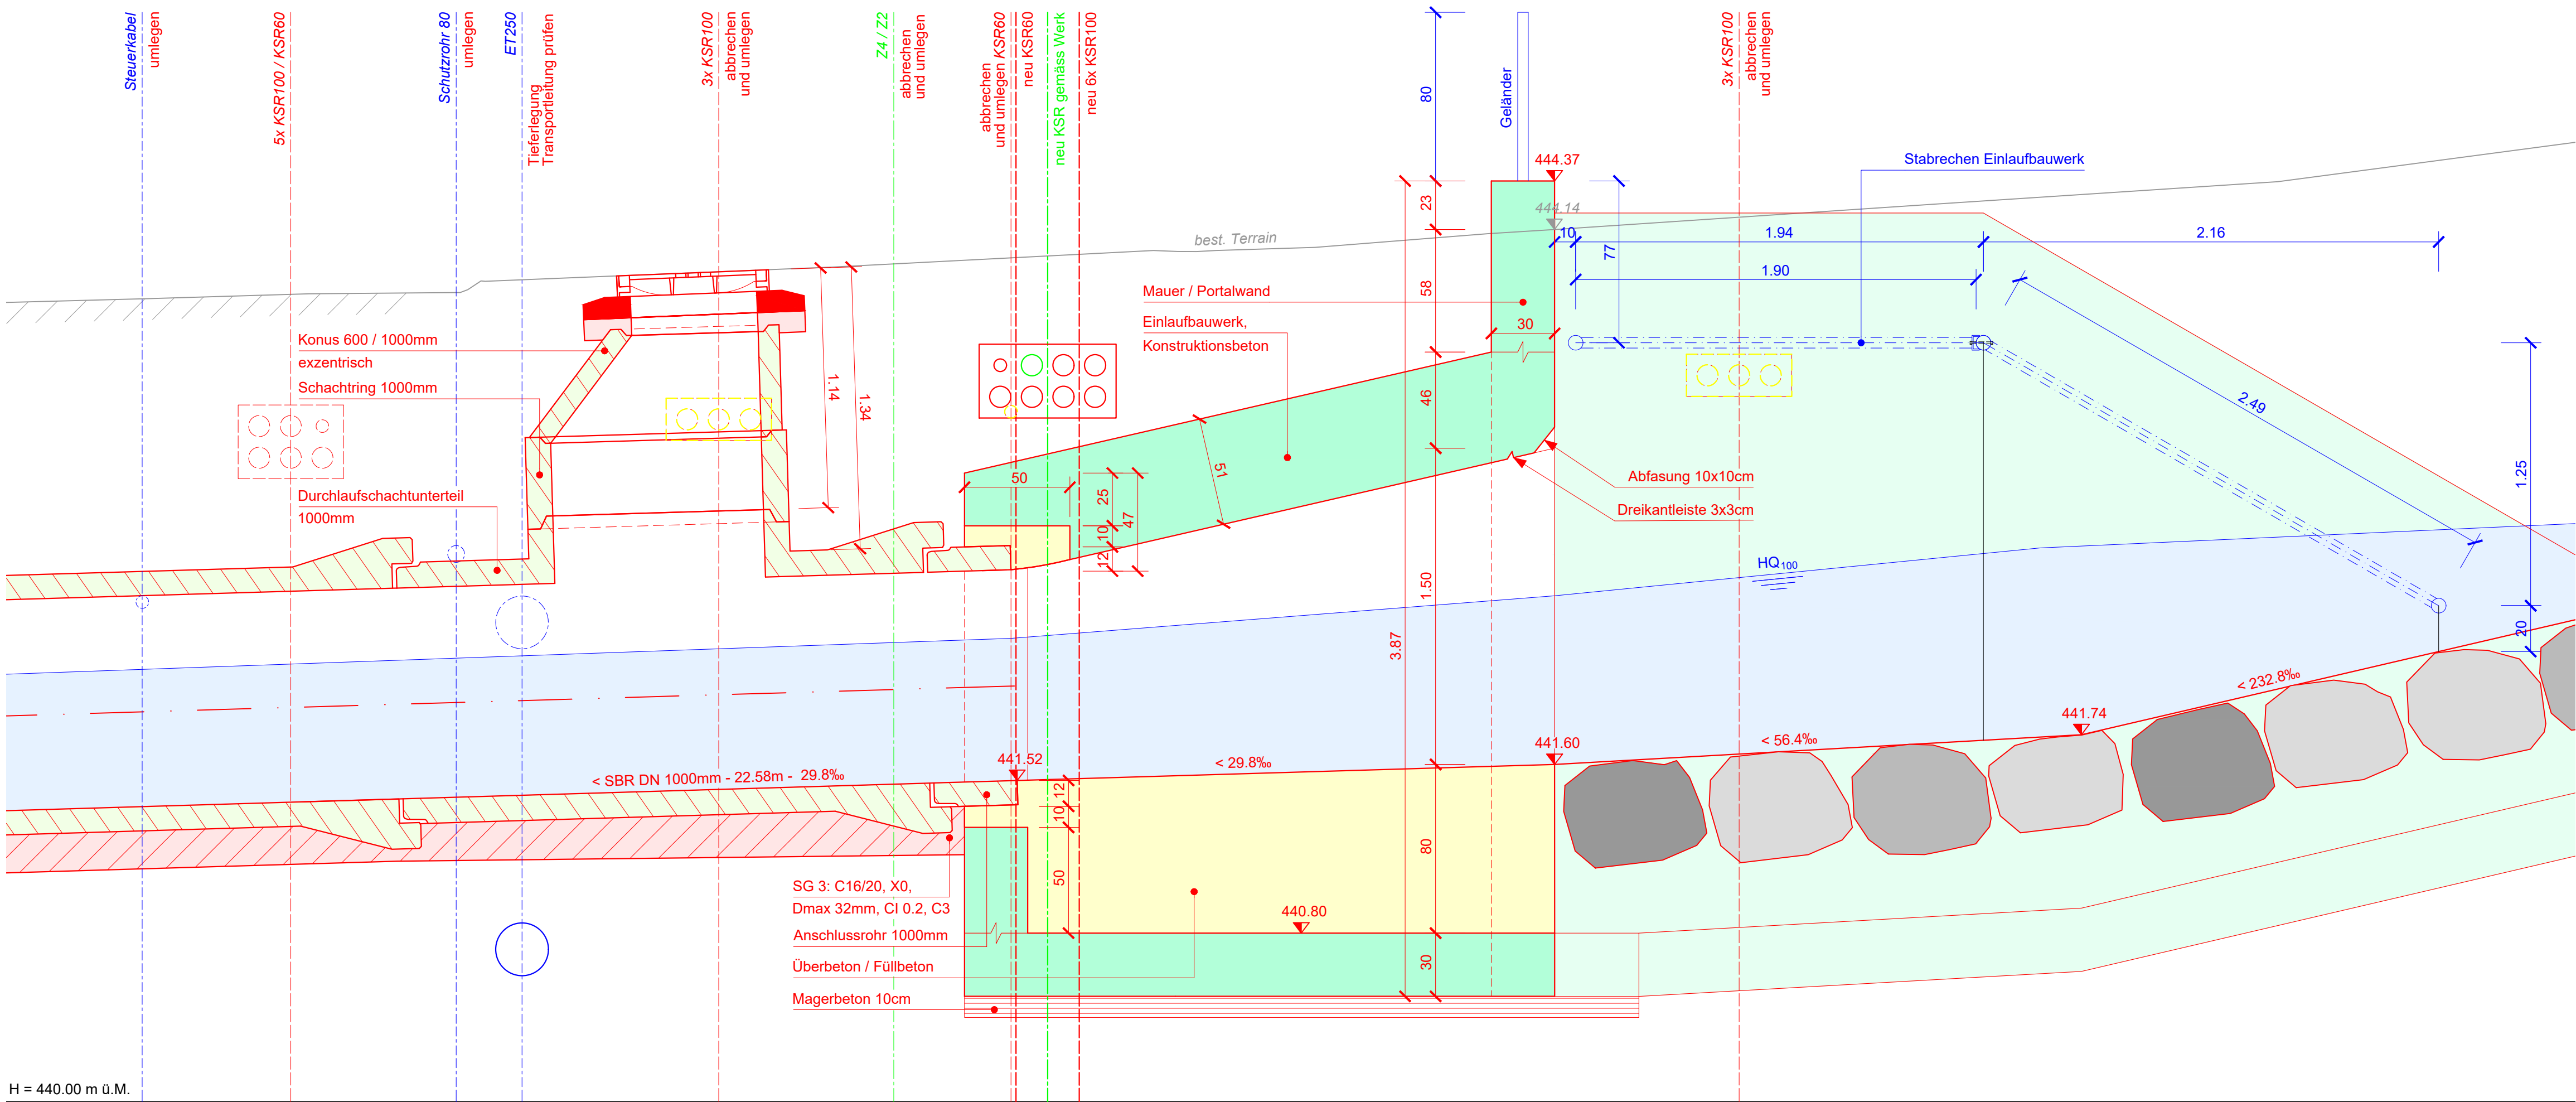

Querschnitt 1 : 20

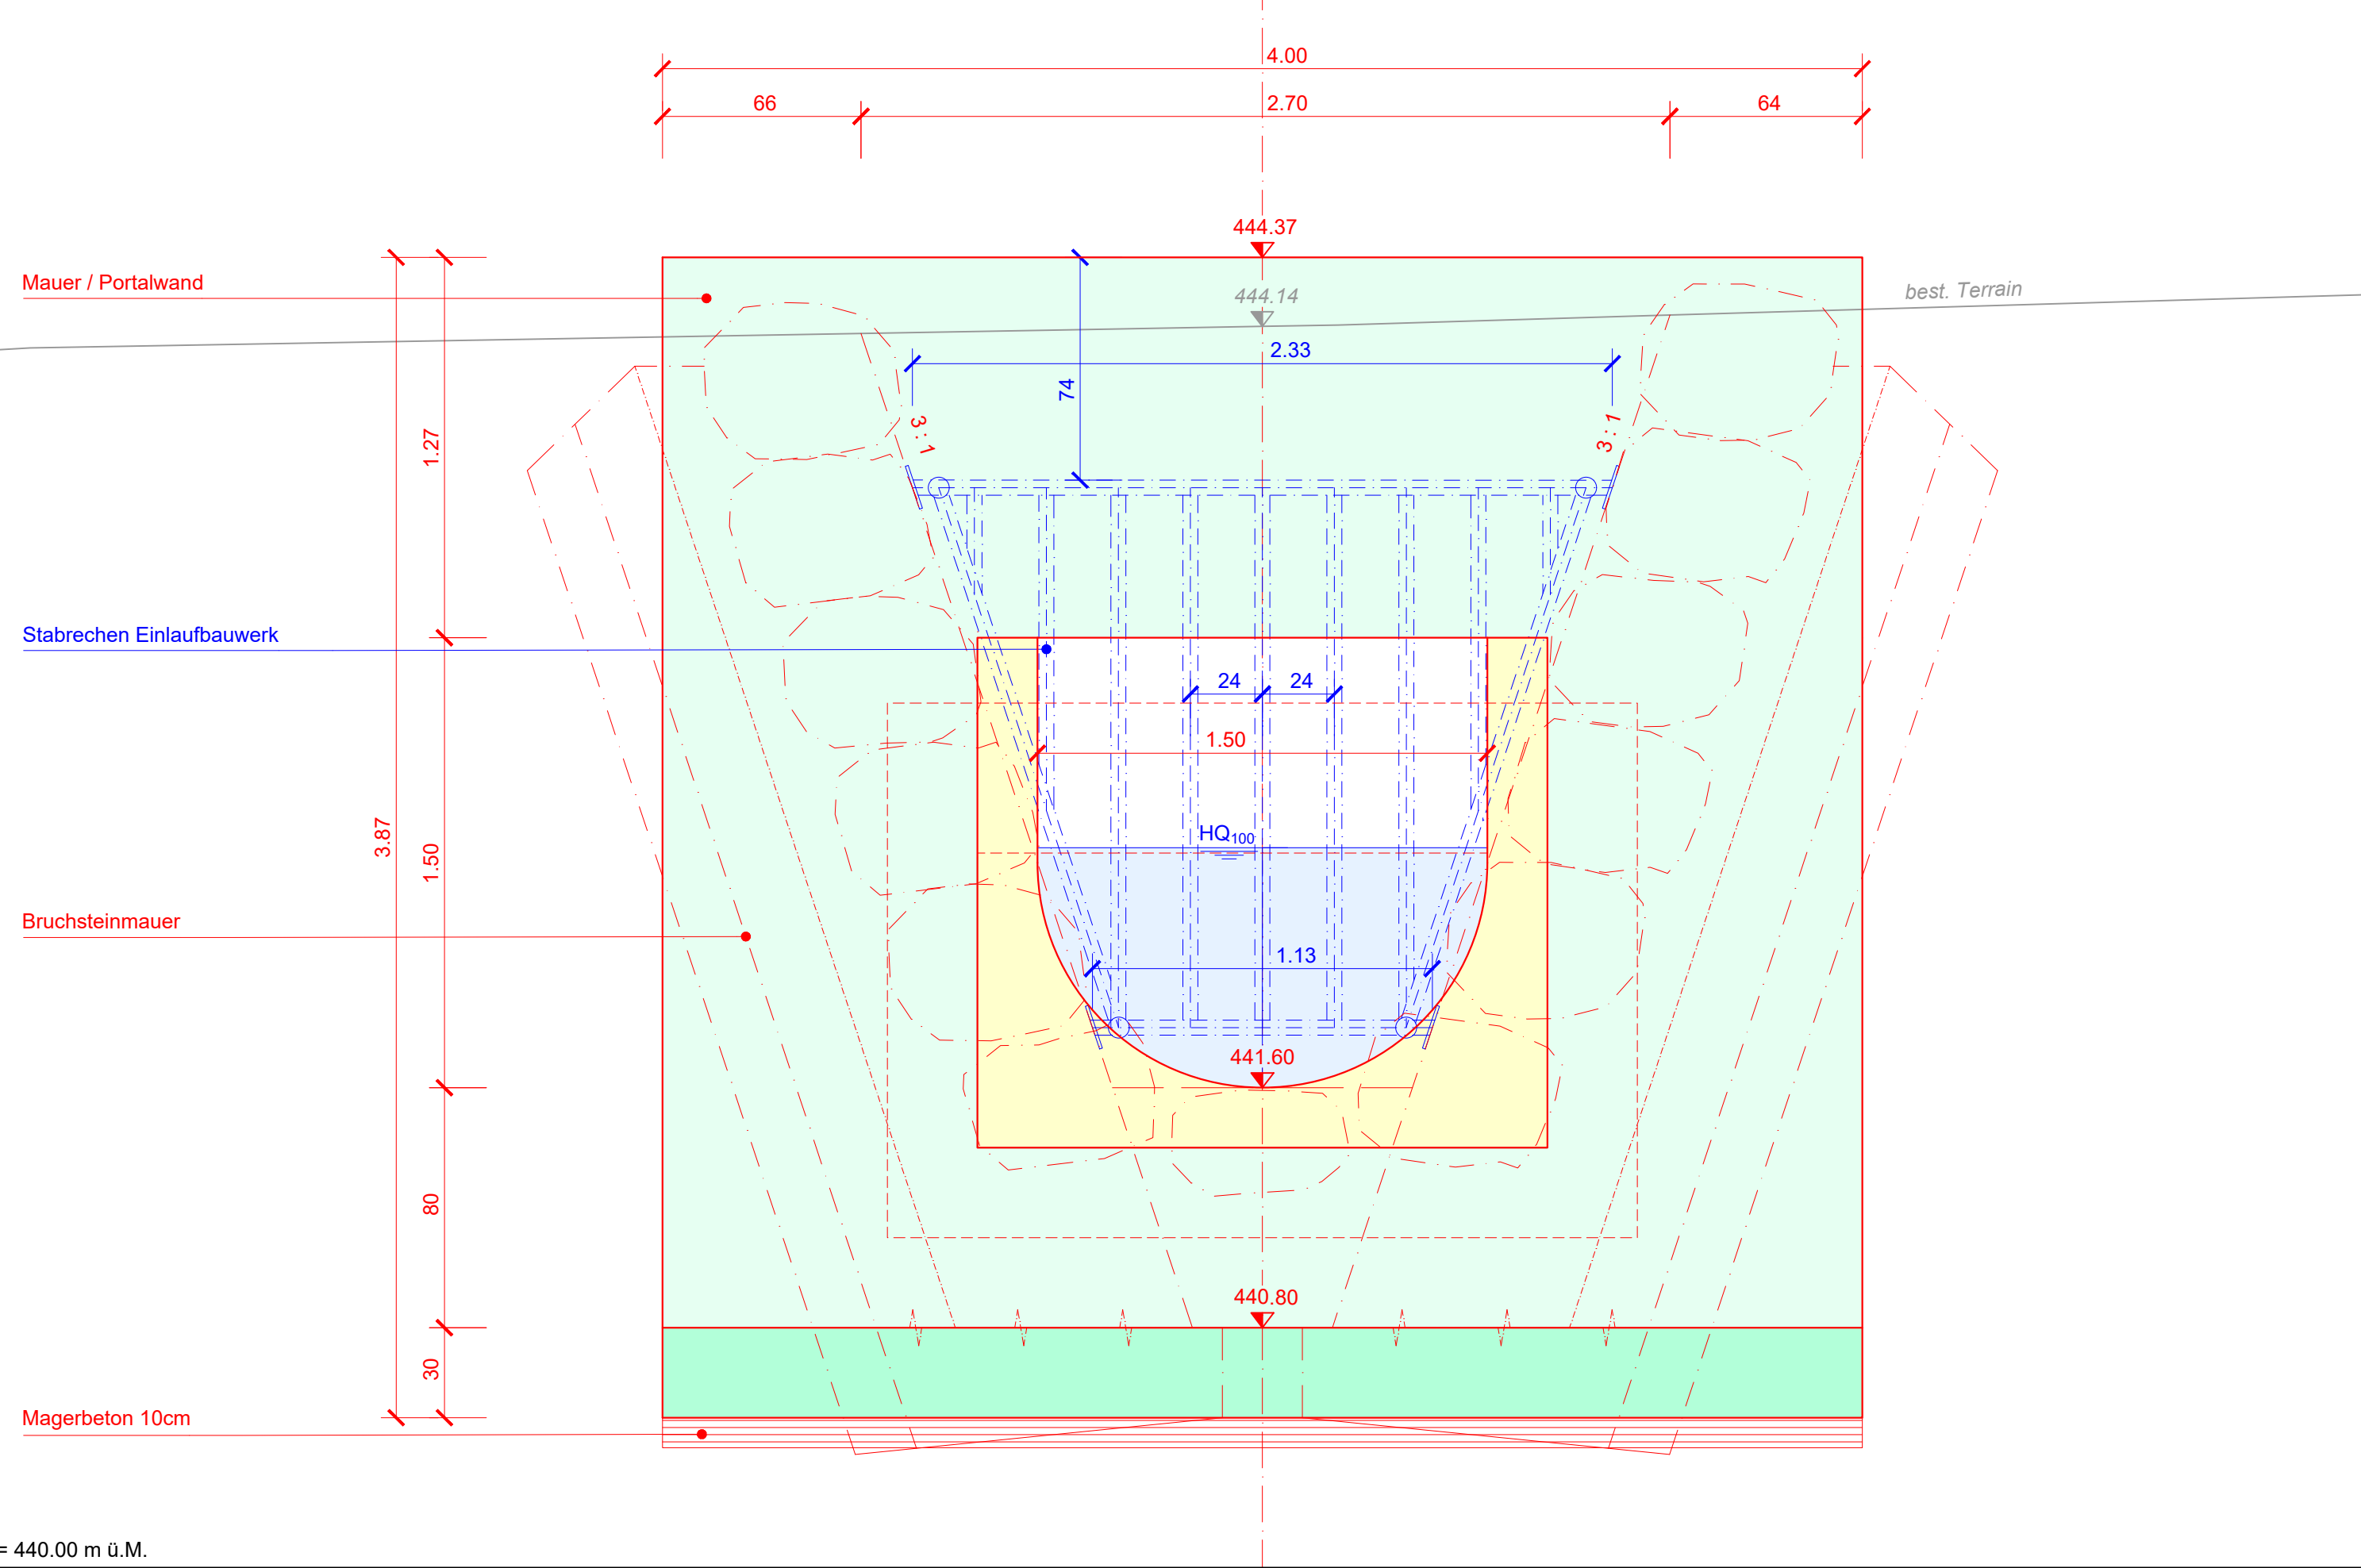

Situation 1 : 20

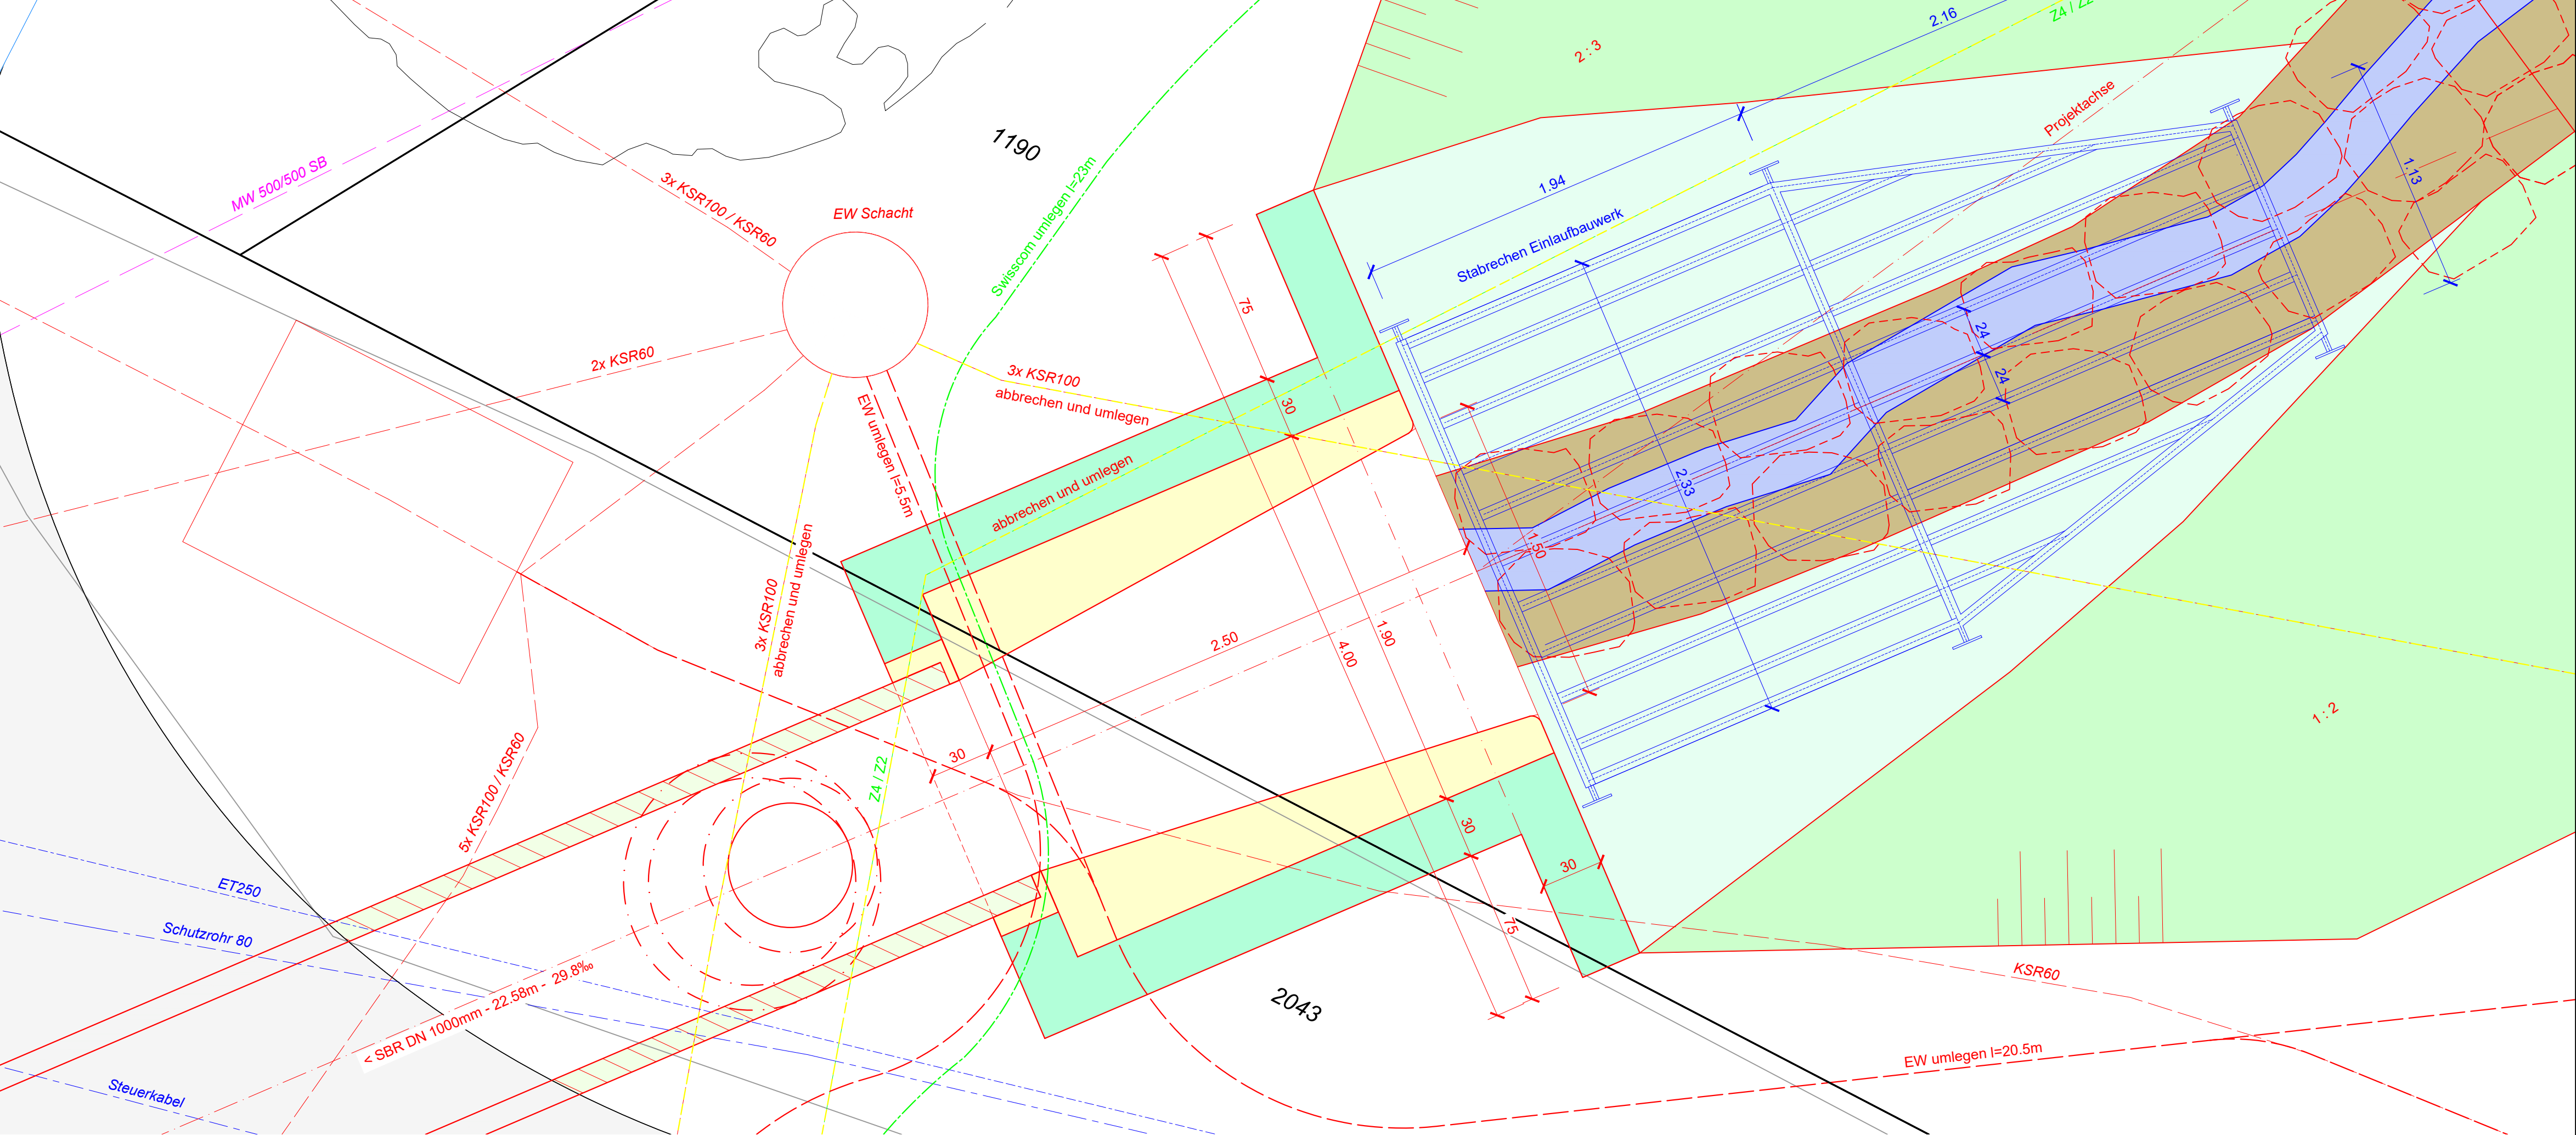

PLAN NR.	D1609 - 2.509	Version		a	b	c
CAD-Plat	1:20	Datum	31.10.2024			
Format:	60 / 126	Gezeichnet	bll			
	1 : 20	Geprüft	sta			
		Freigabe	Bg			

