


Kanton St. Gallen

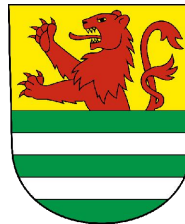

Gemeinde Balgach

Offenlegung Wolfsbach

Balgach

Abschnitt GN10 0.000 km - 0.750 km


Brücke Gernweg
Detailplan 1:100 / 50

Genehmigungsvermerke

Vom Gemeinderat Balgach erlassen am
öffentlich aufgelegt vom
Gemeindepräsidentin
Silvia Troxler
bis
Ratsschreiberin
Susana Jevremovic
Vom Amt für Wasser und Energie des Kantons St.Gallen genehmigt am

Ausfertigung für		Projekt Nr. 02.073		Plan Nr. 110-4	Beilage Nr. 17	
Studie	<div>Projektverfasser</div> <div>gruner </div> <div>Gruner AG</div> <div>Taschstrasse 1, CH-9113 Degersheim</div> <div>T: +41 71 372 50 10, F: +41 71 372 50 19</div> <div>Web: www.gruner.ch</div>	Entw.		Gez.	Gepr.	Datum
Vorprojekt		sta		oyal	Bg	31.10.2024
Auflageprojekt						
Ausführungsprojekt						
Abschlussakten						
		Format 30 x 105		0.32 m2		

Situation 1 : 100

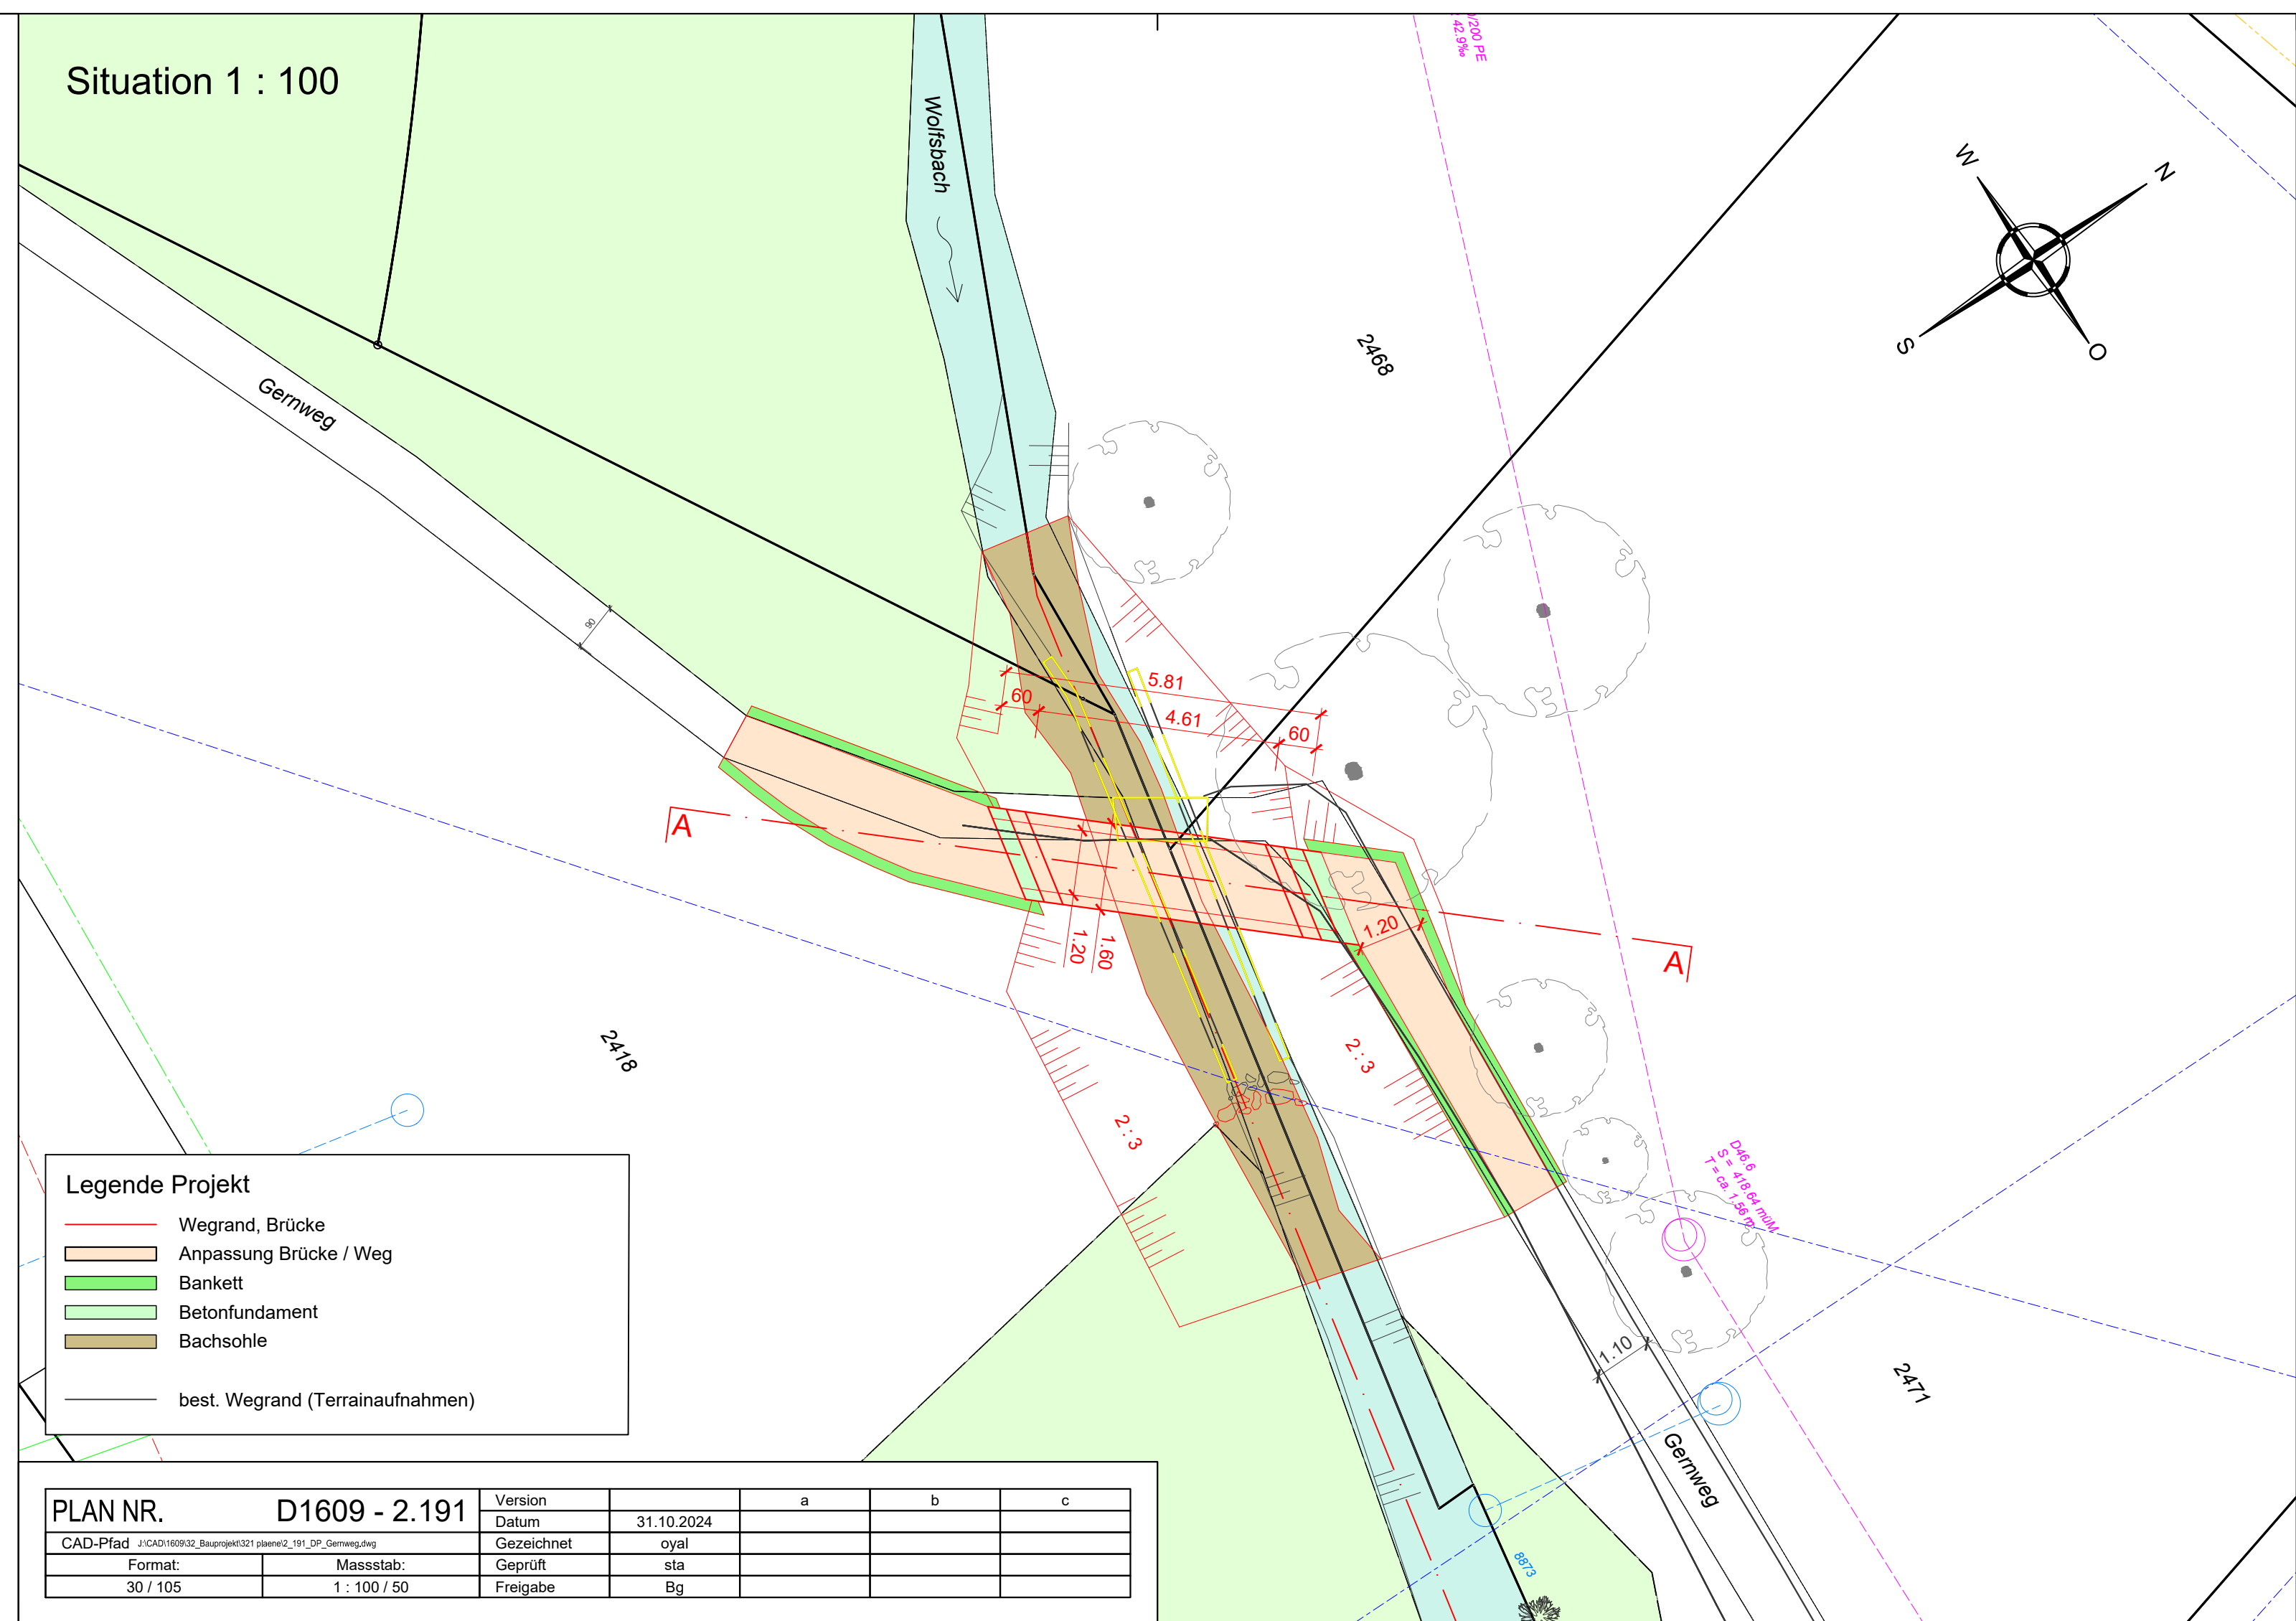

Schnitt A - A 1 : 50

