



Balgach

Abschnitt GN10 0.000 km - 0.750 km

Brücke Laurenz-Sonderegger-Strasse

Detailplan 1:100 / 50

Genehmigungsvermerke

Vom Gemeinderat Balgach erlassen am

öffentlich aufgelegt vom

Gemeindepräsidentin

Silvia Troxler

Vom Amt für Wasser und Energie des Kantons St.Gallen genehmigt am

Ausfertigung für

Projekt Nr.

02.073

sta

--	--

--	--

Format 30 x 84

Plan Nr.	
----------	--

110-6

	Gepr.
--	-------

	Bg
--	----

--	--

--	--

0.25 m ²

Beilage Nr.	
-------------	--

19

Datum


	31.10.2024
--	------------

--	--

--	--

--	--

Situation 1 : 100

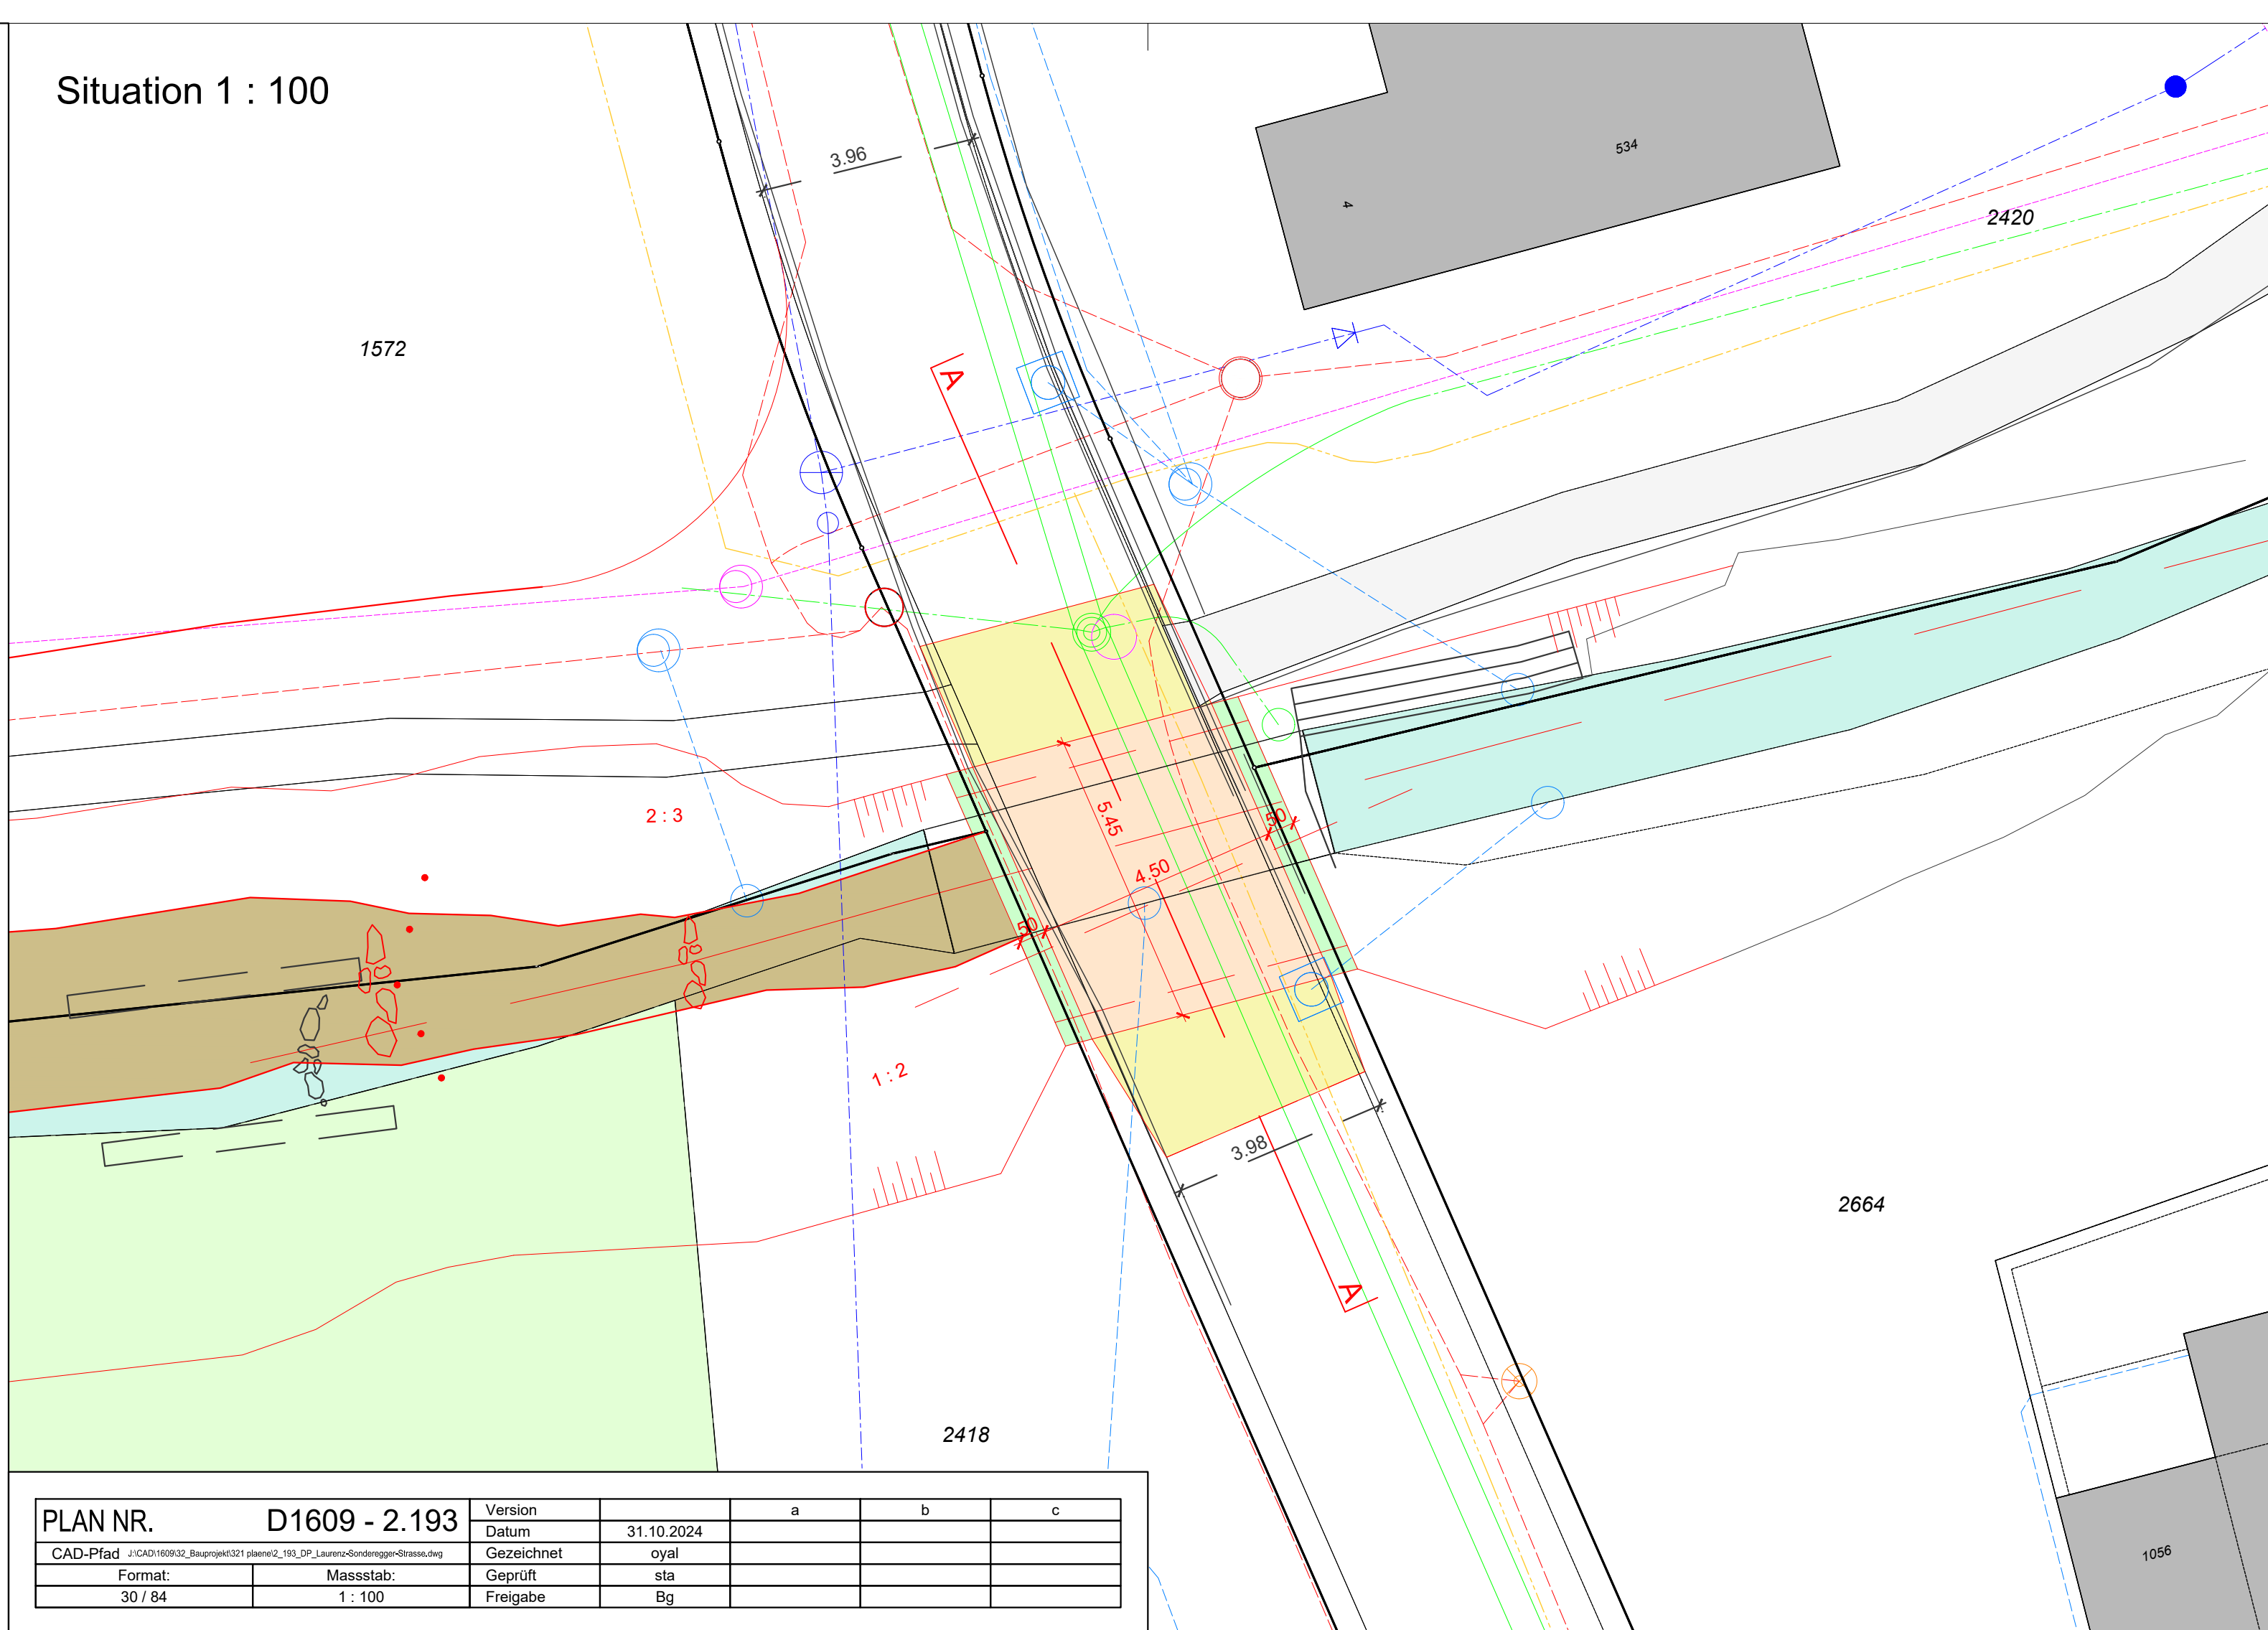

Schnitt A - A 1 : 100

