


Kanton St. Gallen

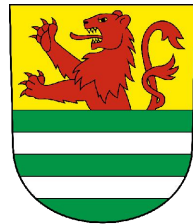

Gemeinde Balgach

Sanierung Widenbach


Balgach

Abschnitt GN10 0.080 km - 0.150 km
Routennummer 21217

Detailplan 1:50 / 1:20


Genehmigungsvermerke

Vom Gemeinderat Balgach erlassen am
öffentlich aufgelegt vom bis
Gemeindepräsidentin Ratsschreiberin
Silvia Troxler Susana Jevremovic
Vom Amt für Wasser und Energie des Kantons St.Gallen genehmigt am


Ausfertigung für		Projekt Nr. 02.073	Plan Nr. 710-1	Beilage Nr. 8	
Studie	<div>Projektverfasser</div> <div>gruner </div> <div><small>Gruner AG Tschannenstrasse 1, CH-9113 Dägerheim T: +41 71 372 50 10, F: +41 71 372 50 19 Web: www.gruner.ch</small></div>	Entw.	Gez.	Gepr.	Datum
Vorprojekt		sta	bile	Bg	31.10.2024
Auftragprojekt		sta	meka	Bg	15.11.2024
Ausführungsprojekt					
Abschlussakten					
		Format 60 x 84		0.50 m2	

PLAN NR.	D1609 - 2.731a	Version		a	b	
CAD-Pfad	z:\CAD\1609\30_Bauplan\G31_damr2_731a_DP_01_Widenbach.dwg	Datum	31.10.2024	15.11.2024		
Format	Massstab:	Geprüft	sta	sta		
60 / 84	1 : 50 / 1 : 20	Freigabe	Bg	Bg		


Situation 1: 50

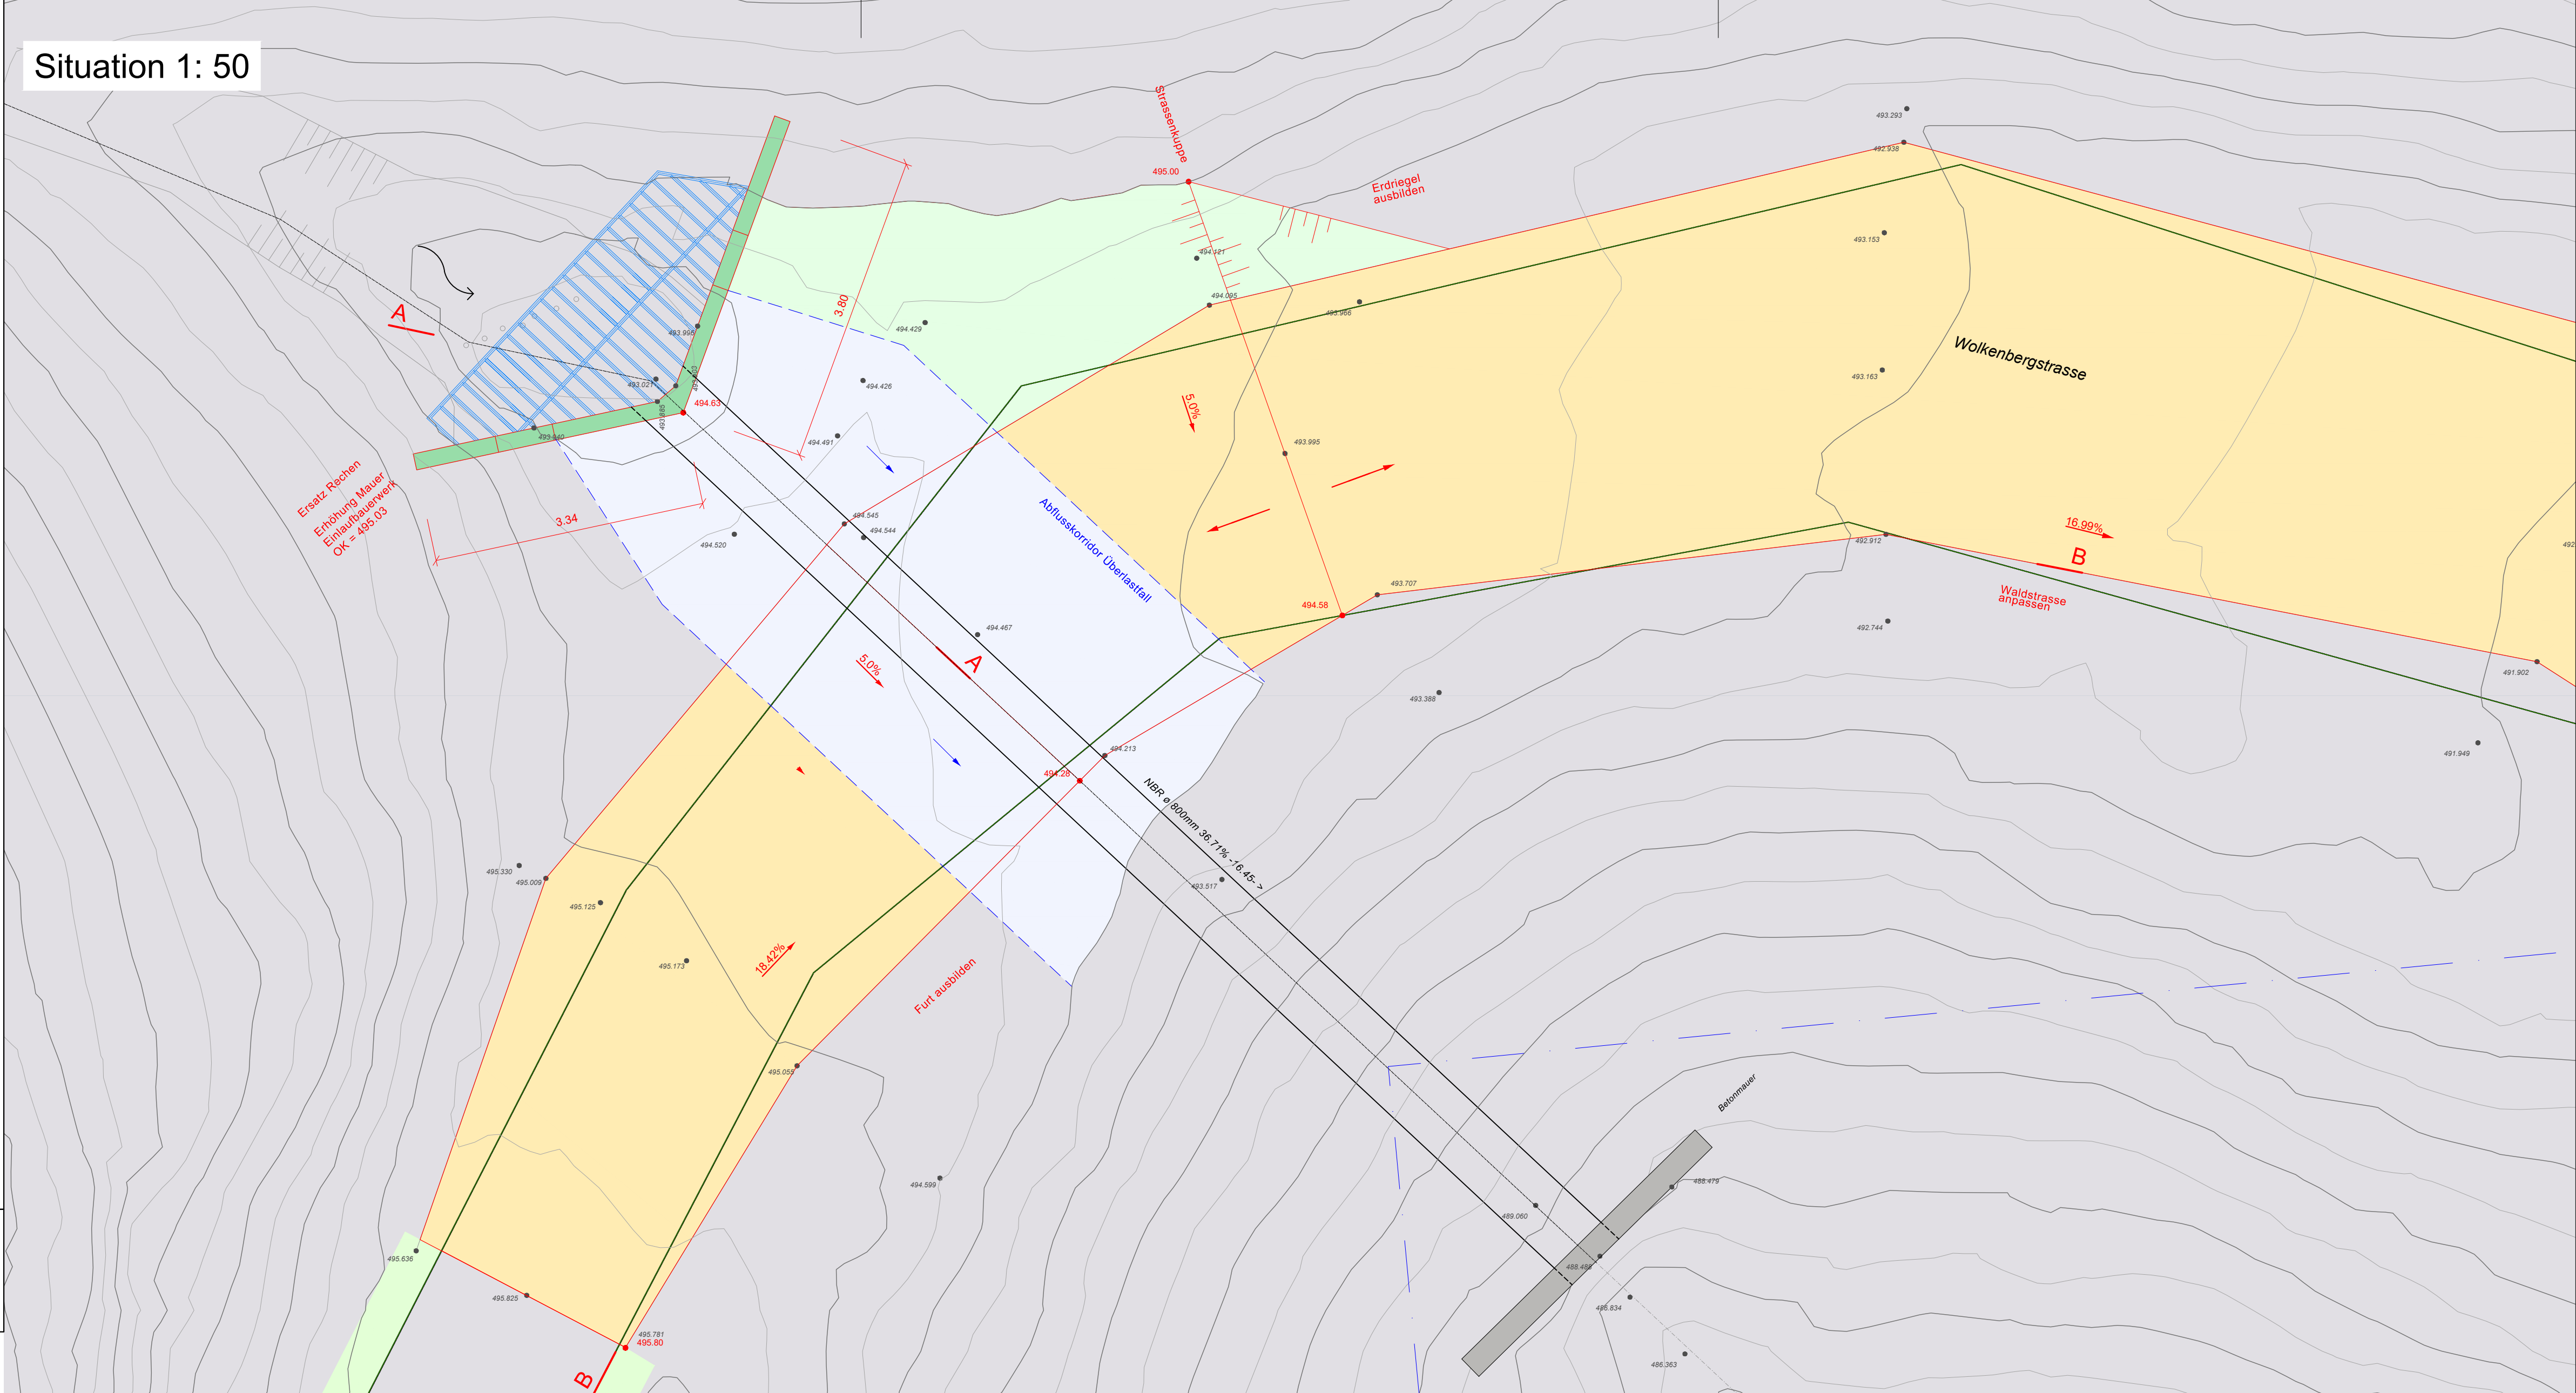

Schnitt A - A 1: 20

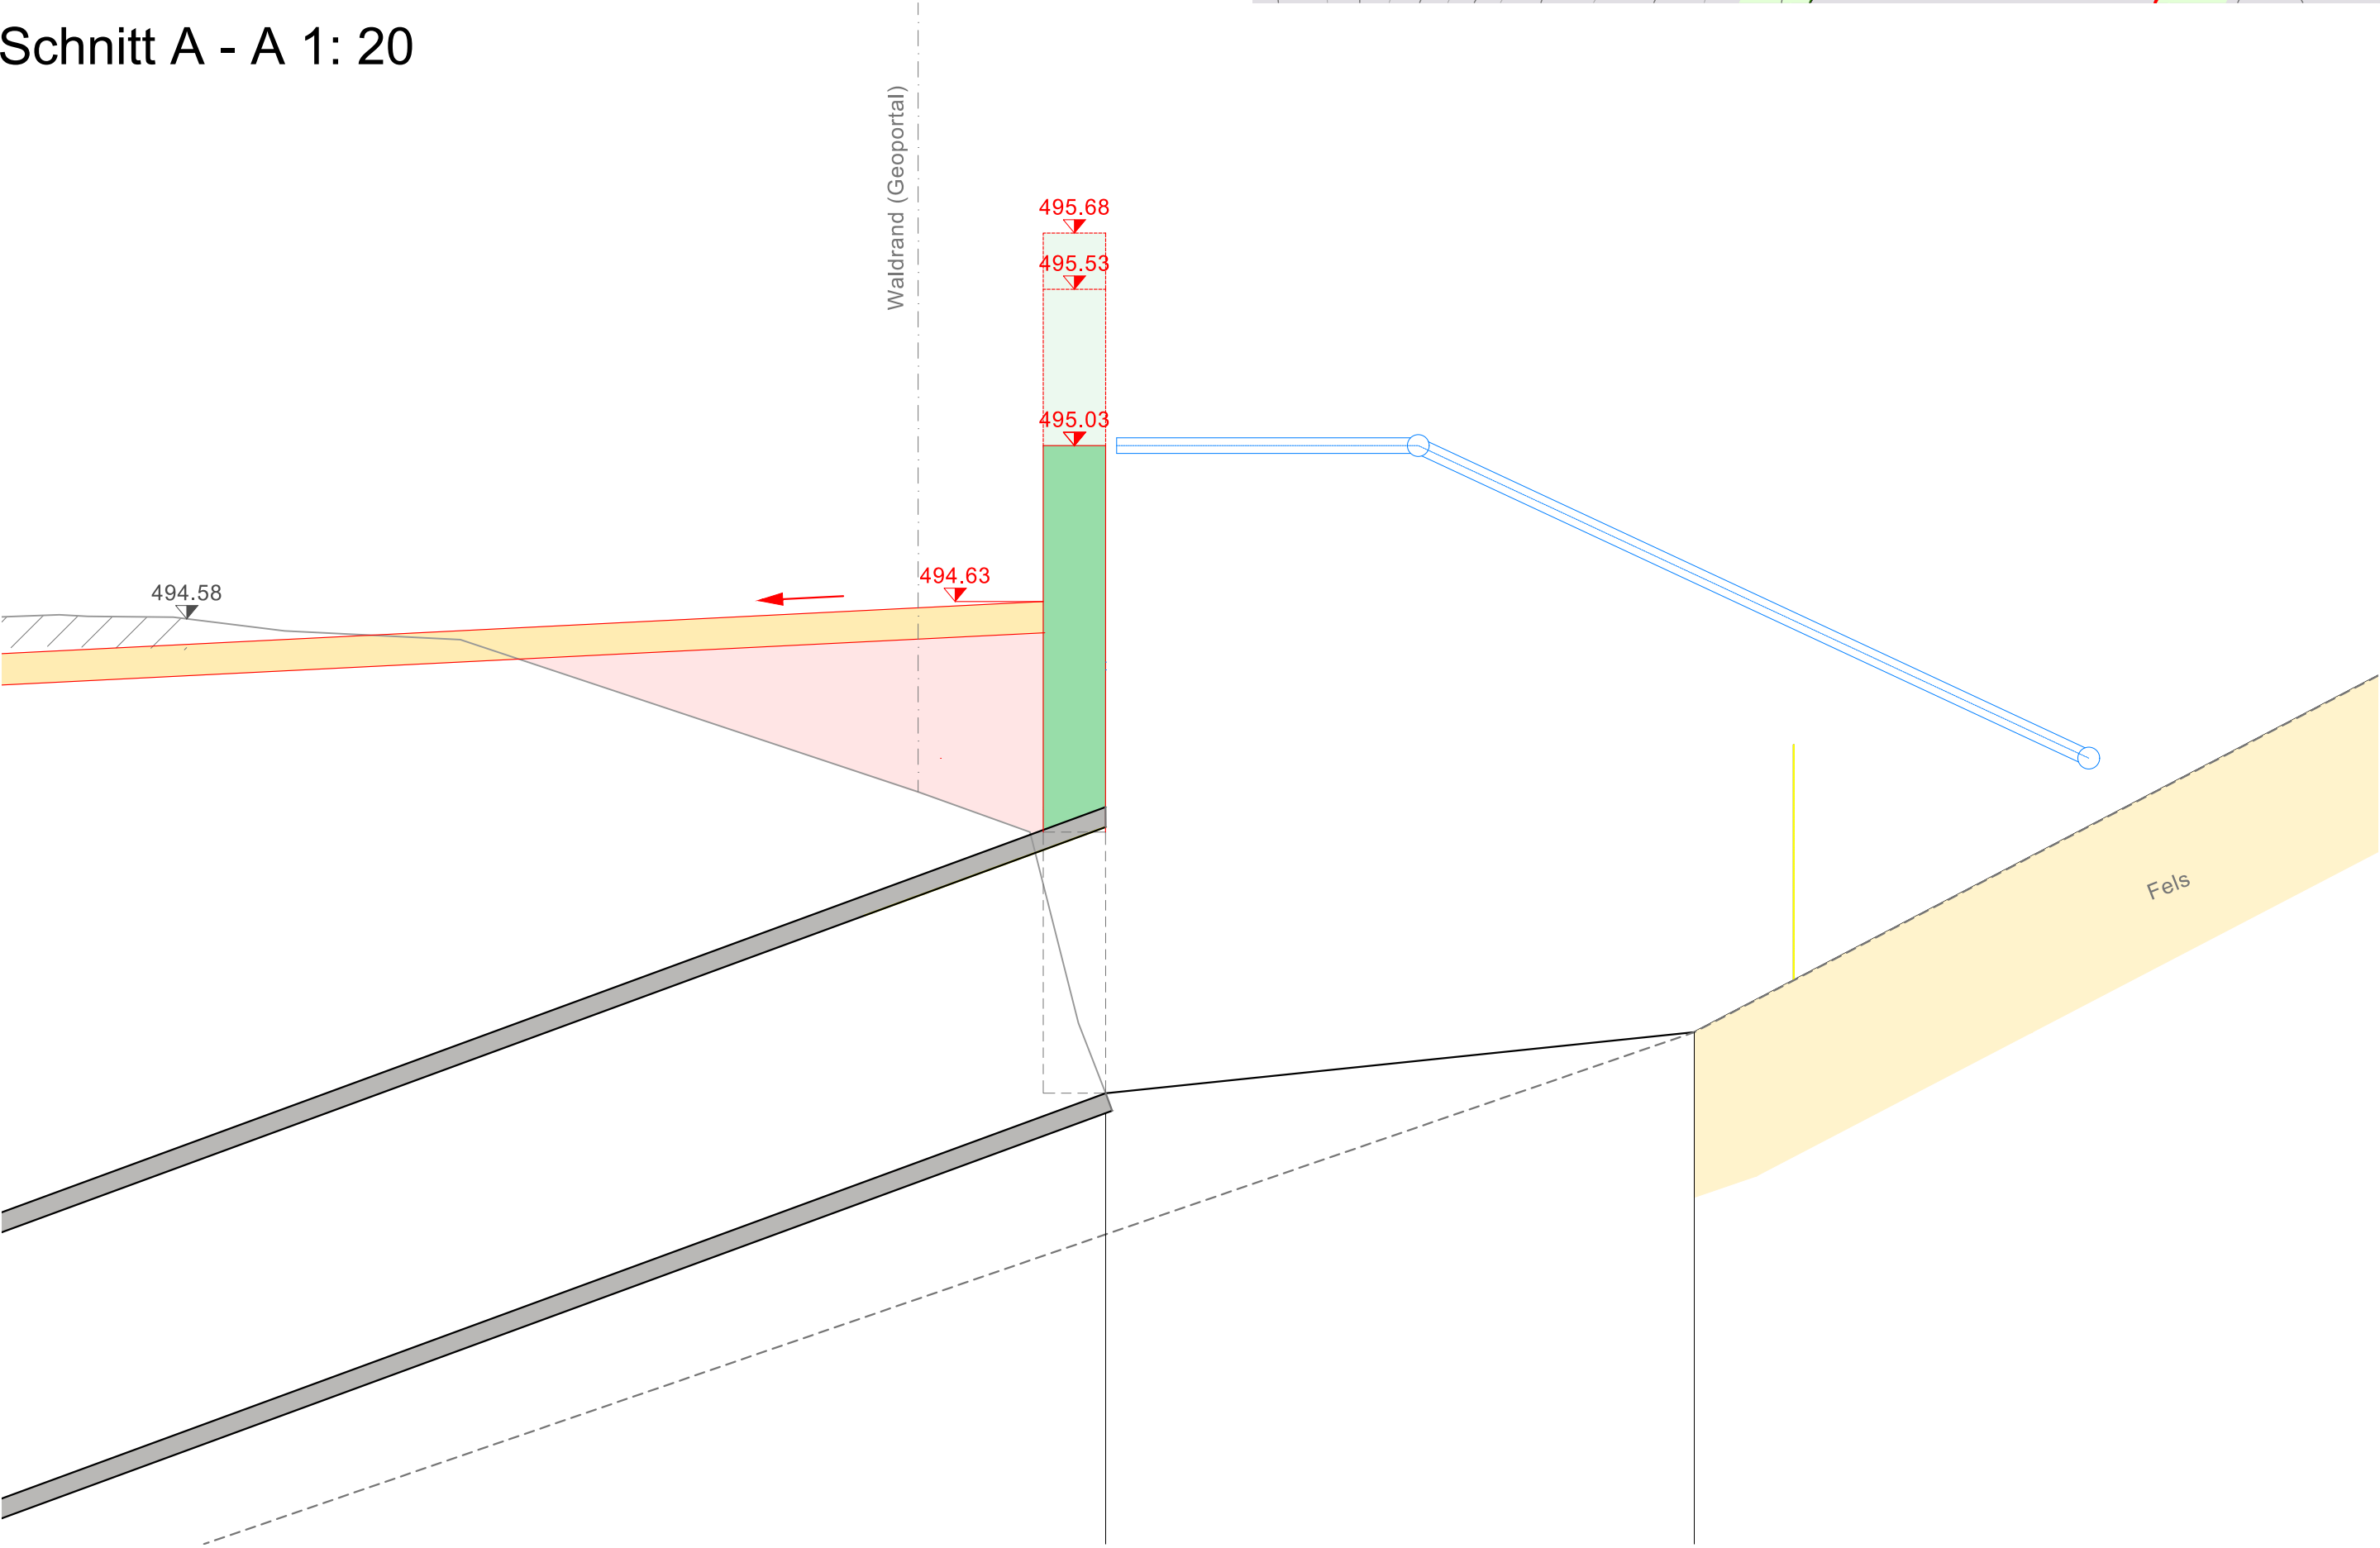

Längsschnitt B - B / Ansicht 1:50

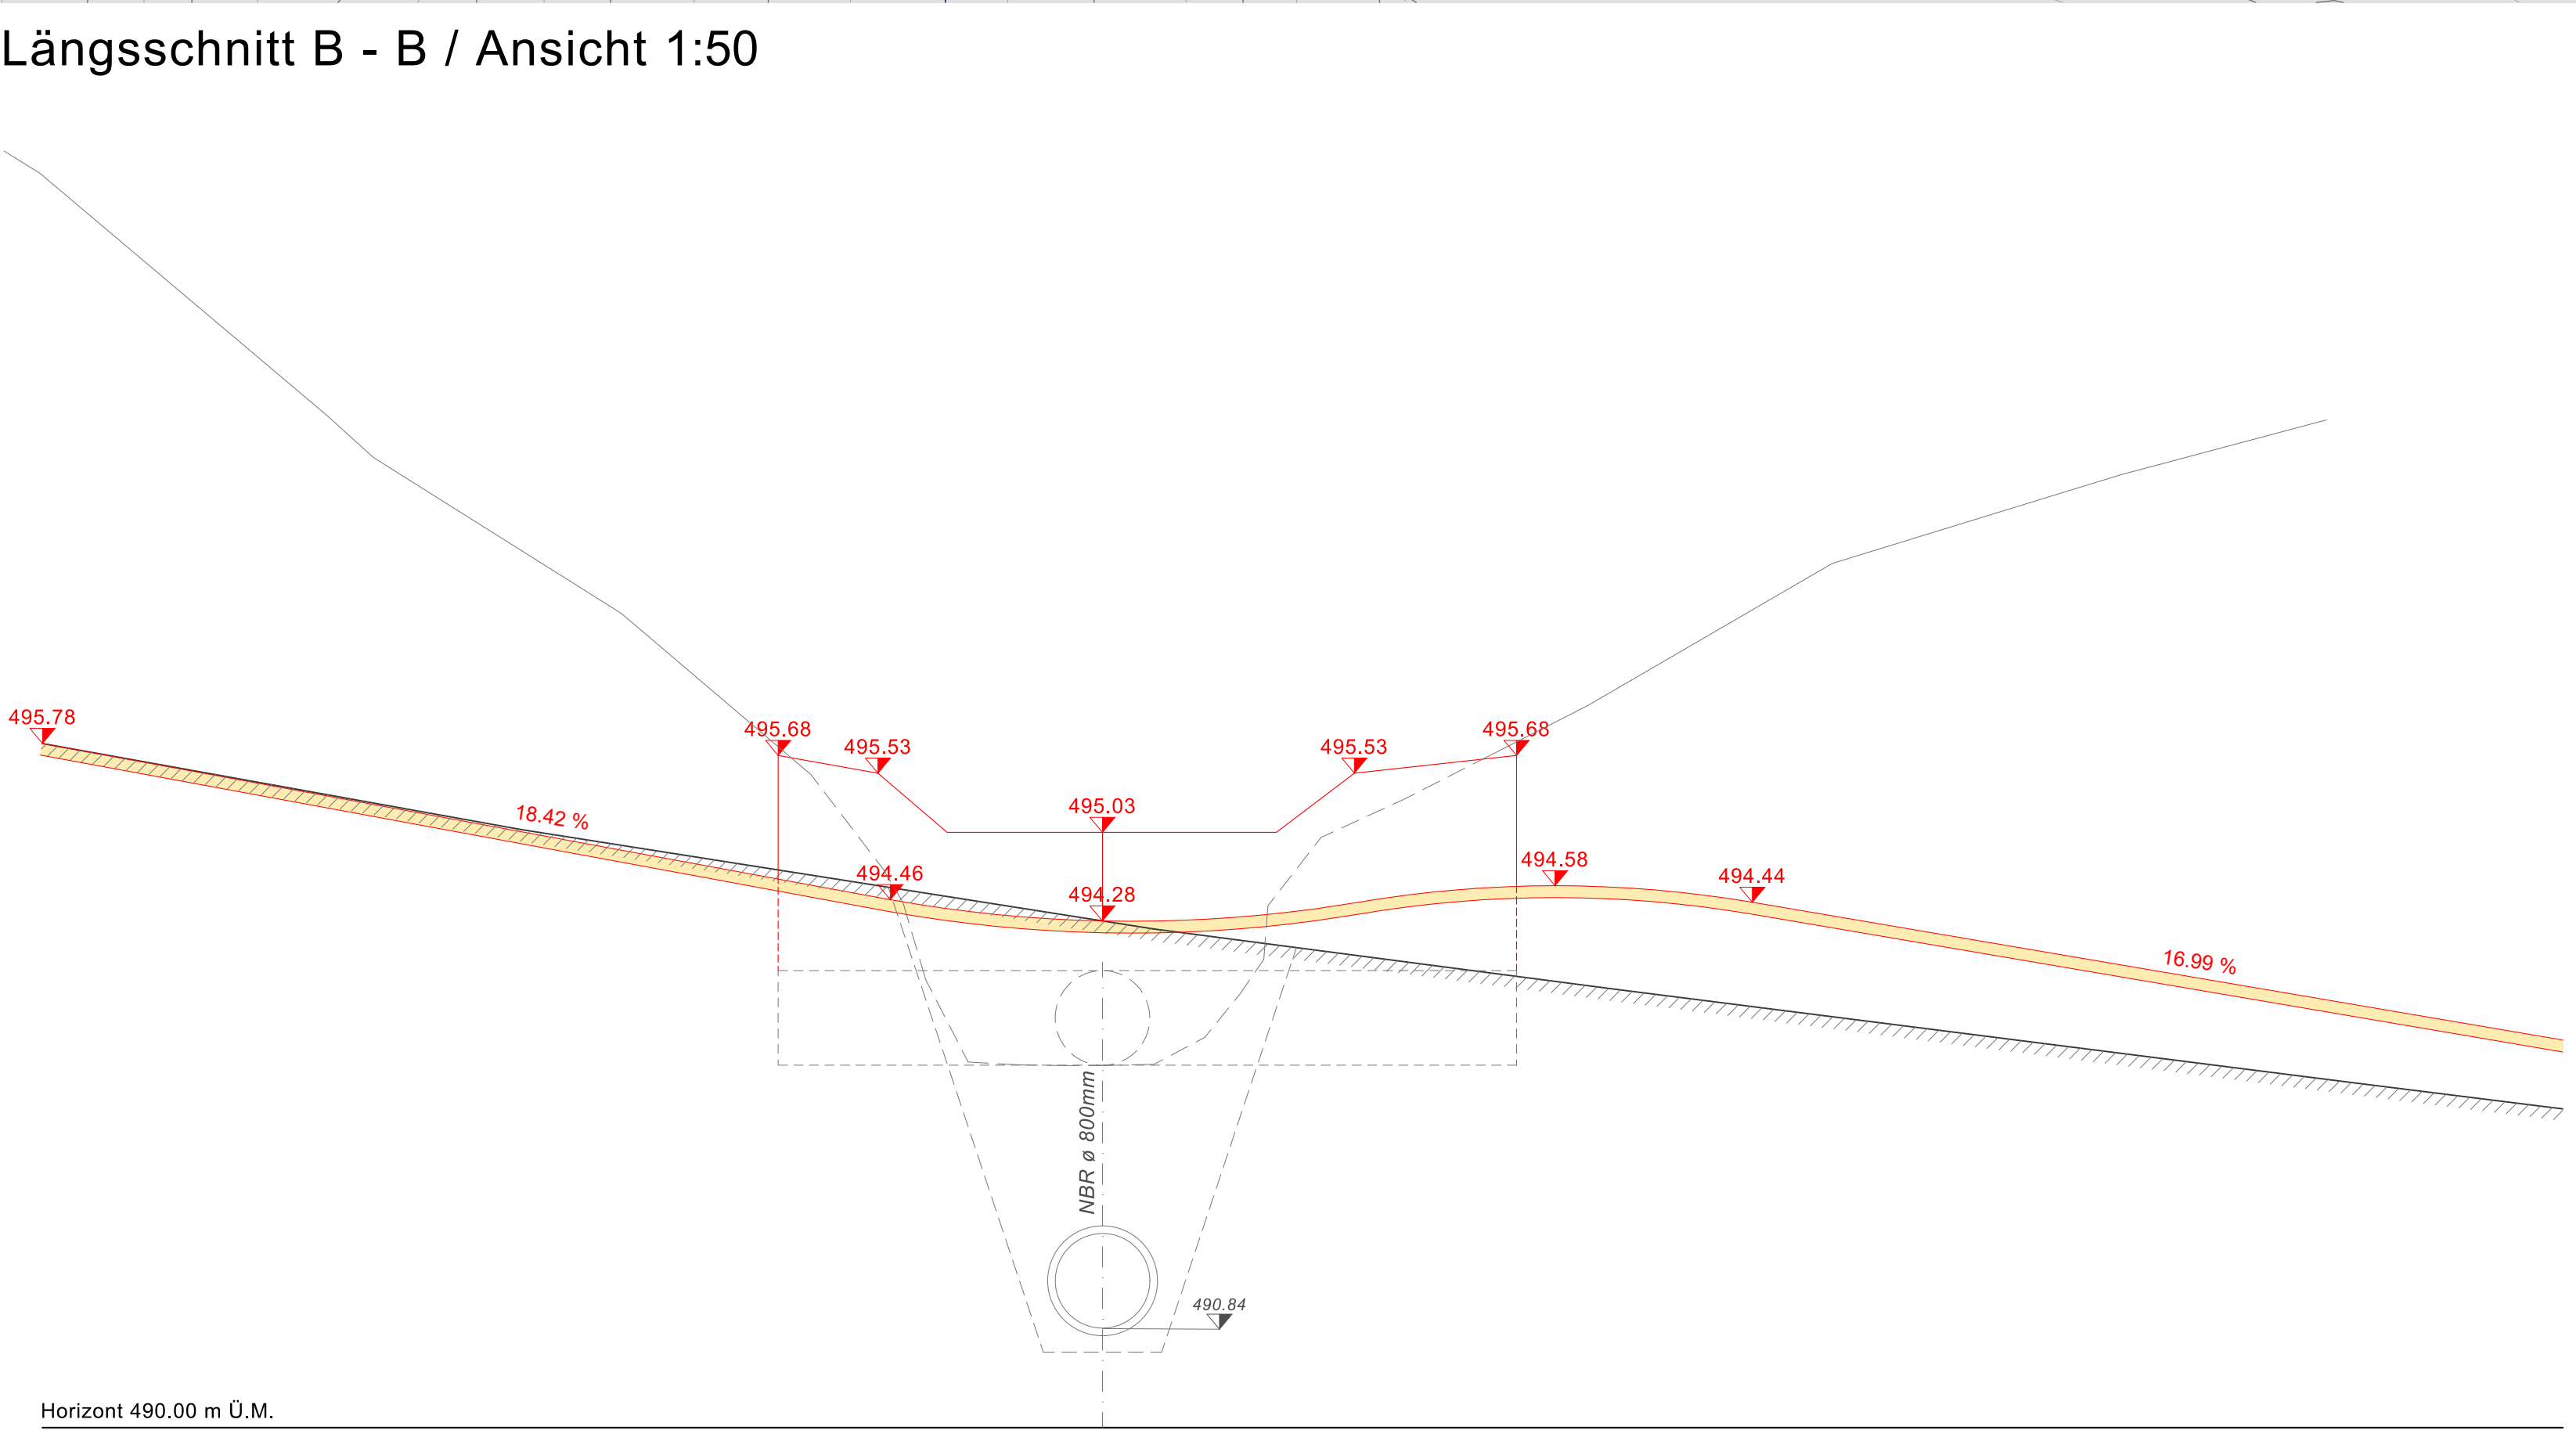

Horizont 490.00 m Ü.M.