



STRASSEN- UND WERKLEITUNGSSANIERUNG

TURNHALLESTRASSE

LANDERWERBSPLAN 1:200

SEITLICHE PARKPLÄTZE VOR GEMEINDE / GO POSTA  
EINLENKER BÜNTELISTRASSE

Vom Gemeinderat genehmigt am : .....

Die Gemeindepräsident : .....

Die Gemeinderatsschreiberin : .....

Öffentlich aufgelegt vom : .....

bis : .....

Projekt Nr.	<b>2311.012</b>	Entwurf	Gezeichnet	Geprüft	Datum
Plan Nr.	<b>03.08</b>	AM	JH	AM	09.03.2026

Format 0.30 x 0.84


Fläche 0.25 m<sup>2</sup>

Vorstudie	Änderungen :				
Vorprojekt					
Bauprojekt					
<b>Bewilligungsverfahren / Auflageprojekt</b>					
Ausschreibung					
Ausführungsprojekt					
Dok. des ausgeführten Werks					

**Niederlassung :**

Wiesentalstrasse 6, 9425 Thal  
Tel. +41 58 451 78 20  
thal@rkleb.ch

Projektleiter: Andreas Müller

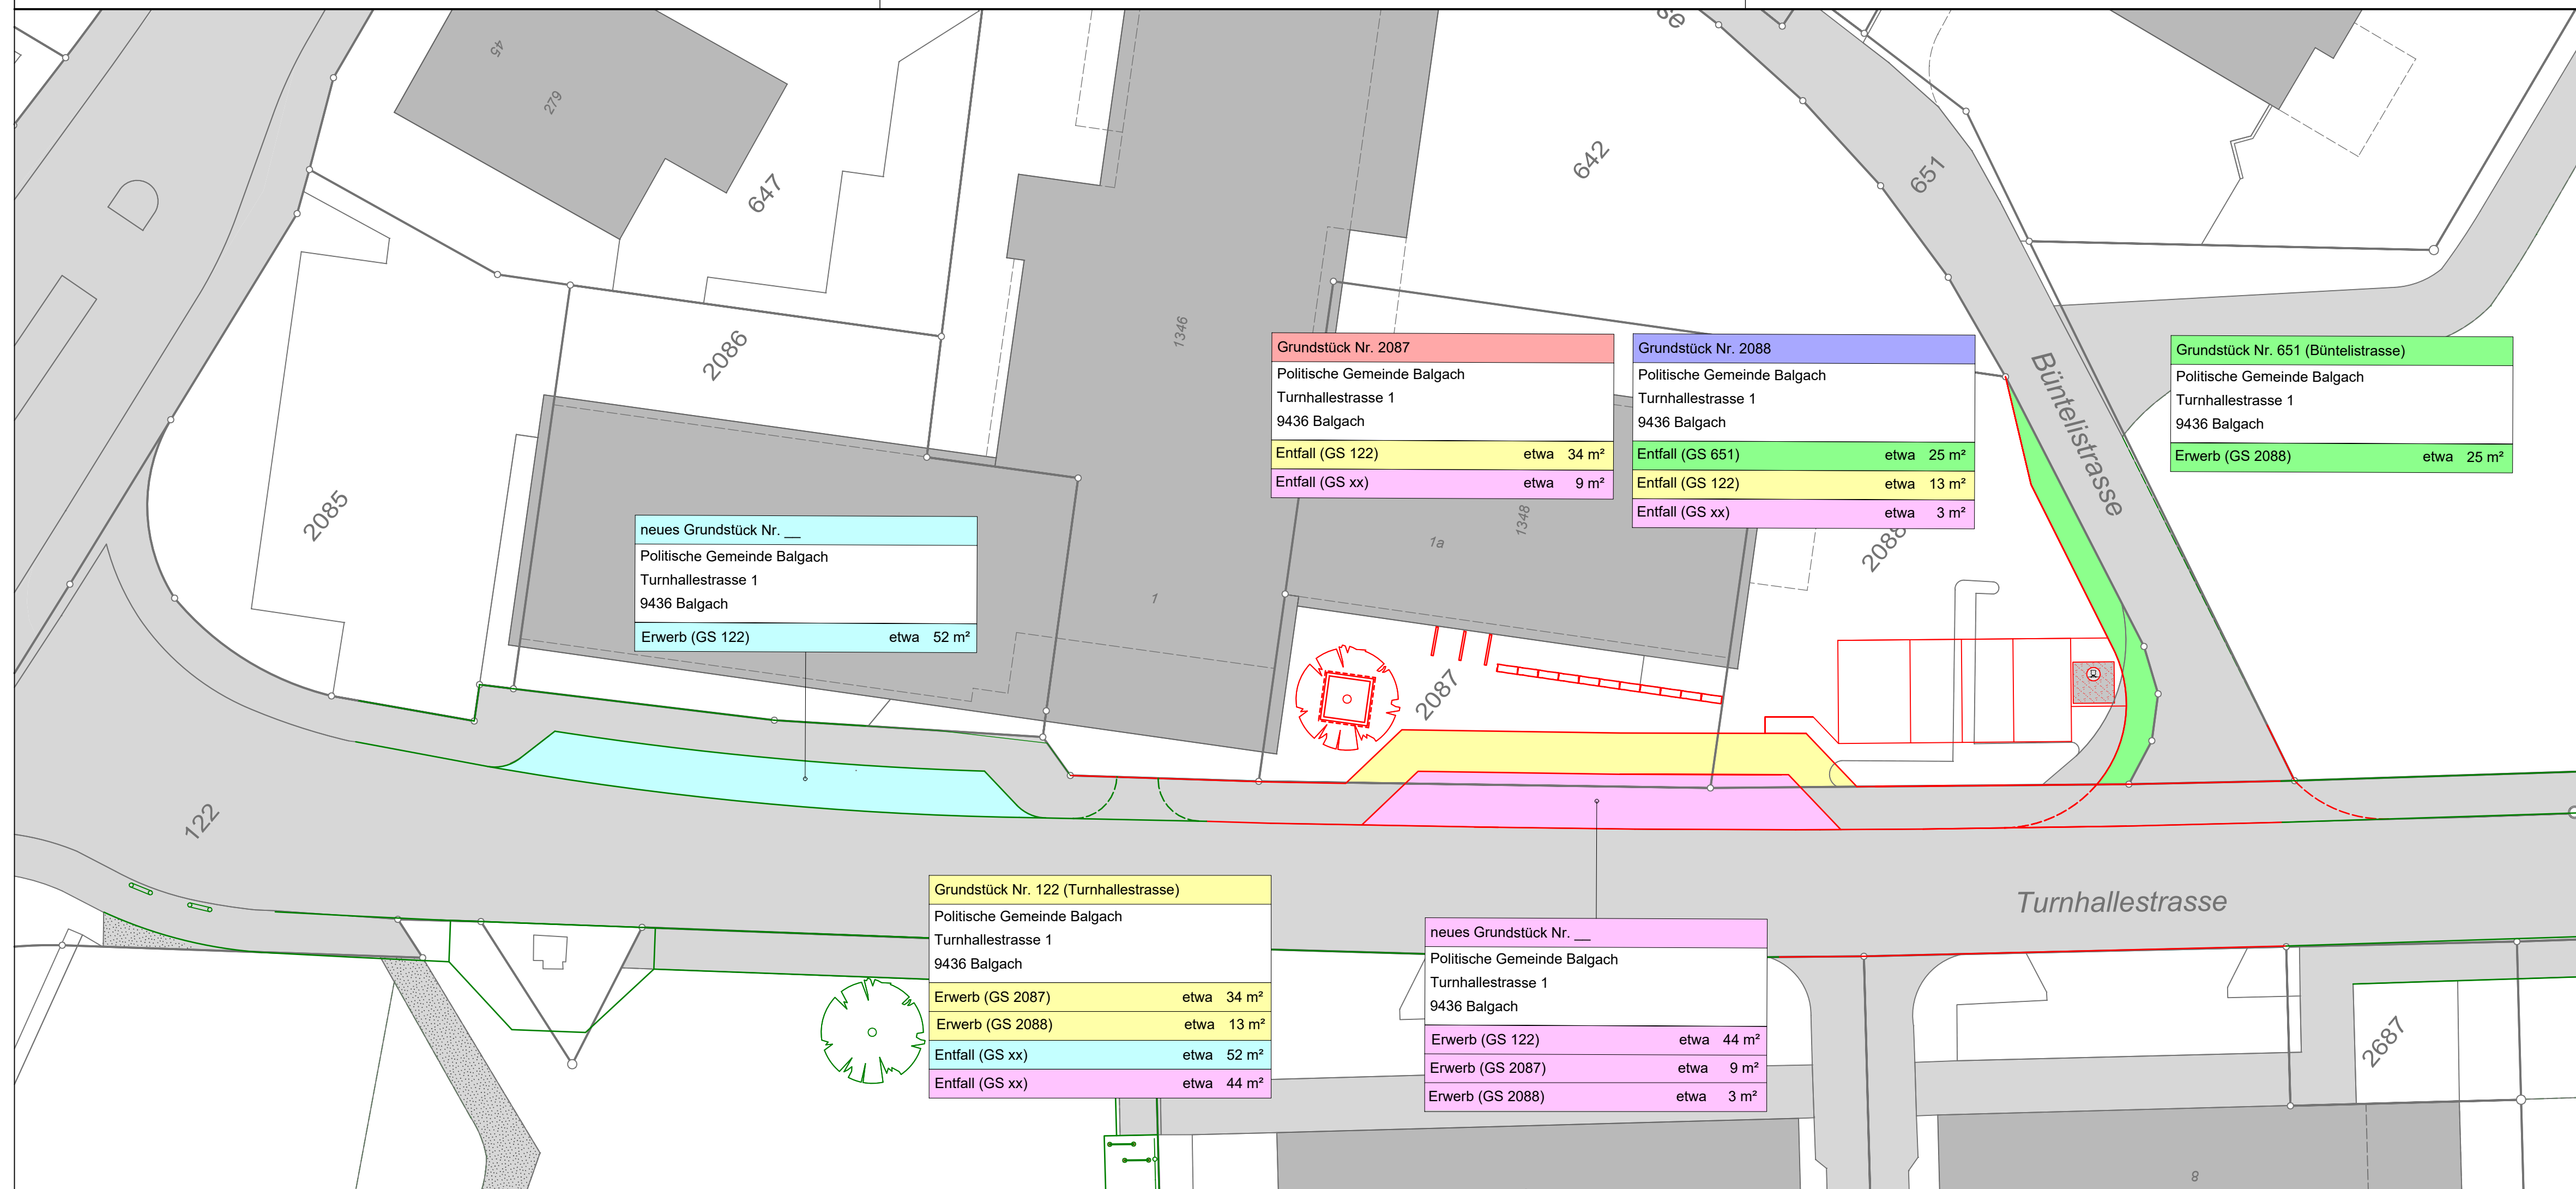

neues Grundstück Nr. \_\_  
Politische Gemeinde Balgach  
Turnhallestrasse 1  
9436 Balgach  
Erwerb (GS 122) etwa 52 m<sup>2</sup>

Grundstück Nr. 2087  
Politische Gemeinde Balgach  
Turnhallestrasse 1  
9436 Balgach  
Entfall (GS 122) etwa 34 m<sup>2</sup>  
Entfall (GS xx) etwa 9 m<sup>2</sup>

Grundstück Nr. 2088  
Politische Gemeinde Balgach  
Turnhallestrasse 1  
9436 Balgach  
Entfall (GS 651) etwa 25 m<sup>2</sup>  
Entfall (GS 122) etwa 13 m<sup>2</sup>  
Entfall (GS xx) etwa 3 m<sup>2</sup>

Grundstück Nr. 651 (Büntelistrasse)  
Politische Gemeinde Balgach  
Turnhallestrasse 1  
9436 Balgach  
Erwerb (GS 2088) etwa 25 m<sup>2</sup>

Grundstück Nr. 122 (Turnhallestrasse)  
Politische Gemeinde Balgach  
Turnhallestrasse 1  
9436 Balgach  
Erwerb (GS 2087) etwa 34 m<sup>2</sup>  
Erwerb (GS 2088) etwa 13 m<sup>2</sup>  
Entfall (GS xx) etwa 52 m<sup>2</sup>  
Entfall (GS xx) etwa 44 m<sup>2</sup>

neues Grundstück Nr. \_\_  
Politische Gemeinde Balgach  
Turnhallestrasse 1  
9436 Balgach  
Erwerb (GS 122) etwa 44 m<sup>2</sup>  
Erwerb (GS 2087) etwa 9 m<sup>2</sup>  
Erwerb (GS 2088) etwa 3 m<sup>2</sup>